


# Anlage 4

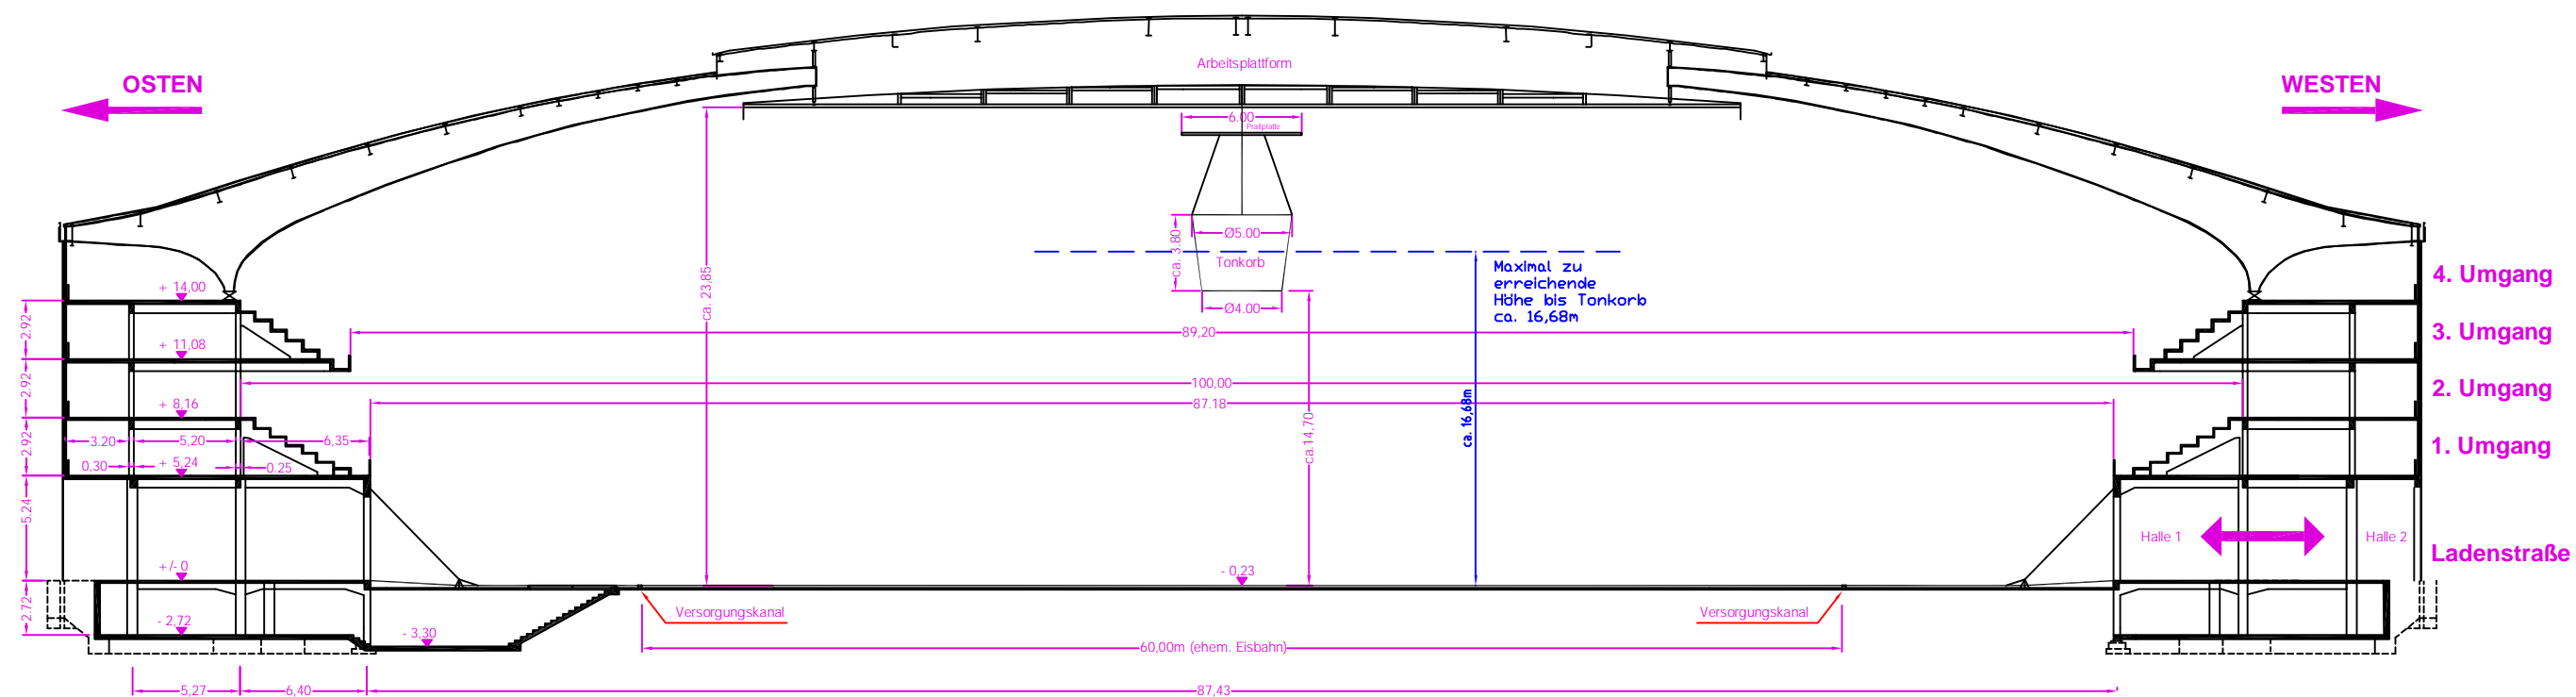

**Projekt**  
Halle 1  
Längsschnitt

<b>Datum</b>	<b>Zuletzt bearb. am</b>
13.11.1997	25.11.2001
<b>Maßstab</b>	<b>Format</b>
1/500	DIN A4

**Dateireferenznummer**

nph1906.dwg

Für diese(n) Zeichnung/Entwurf behalten wir uns alle Rechte lt. BGB vor. Eine Weiterverwendung oder Vervielfältigung bedarf einer ausdrücklichen Zustimmung der Westfalenhallen Dortmund GmbH. Alle Maße/Angaben sind vor Ausführung mit der Bauleitung bzw. dem zuständigen Statiker vor Ort abzustimmen.

**Westfalenhallen Dortmund GmbH**  
Rheinlanddamm 200 • 44 139 Dortmund  
☎ 0 23 1 / 1 2 0 4 - 0 • ☎ Fax: 0 23 1 / 1 2 0 4 - 4 4 4  
www.westfalenhallen.de • Info@westfalenhallen.de

**Westfalenhallen Dortmund**