
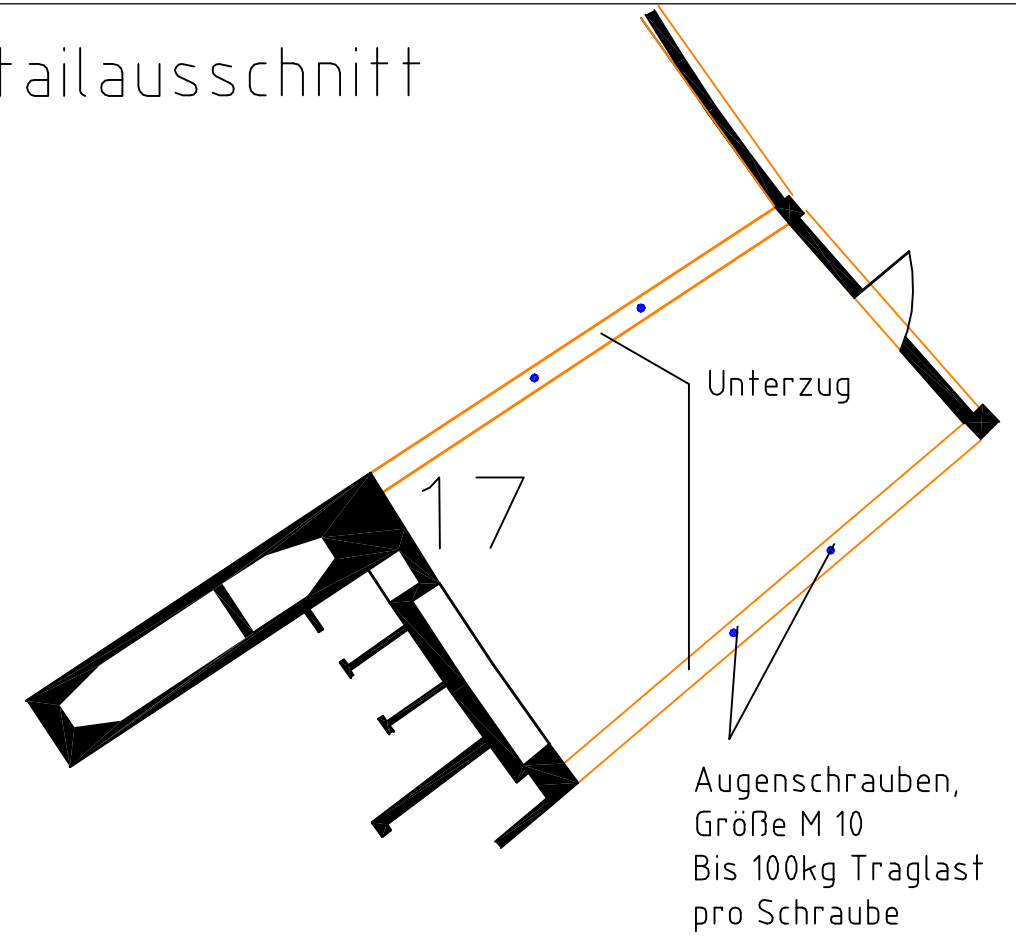


Anlage 6

Detailausschnitt

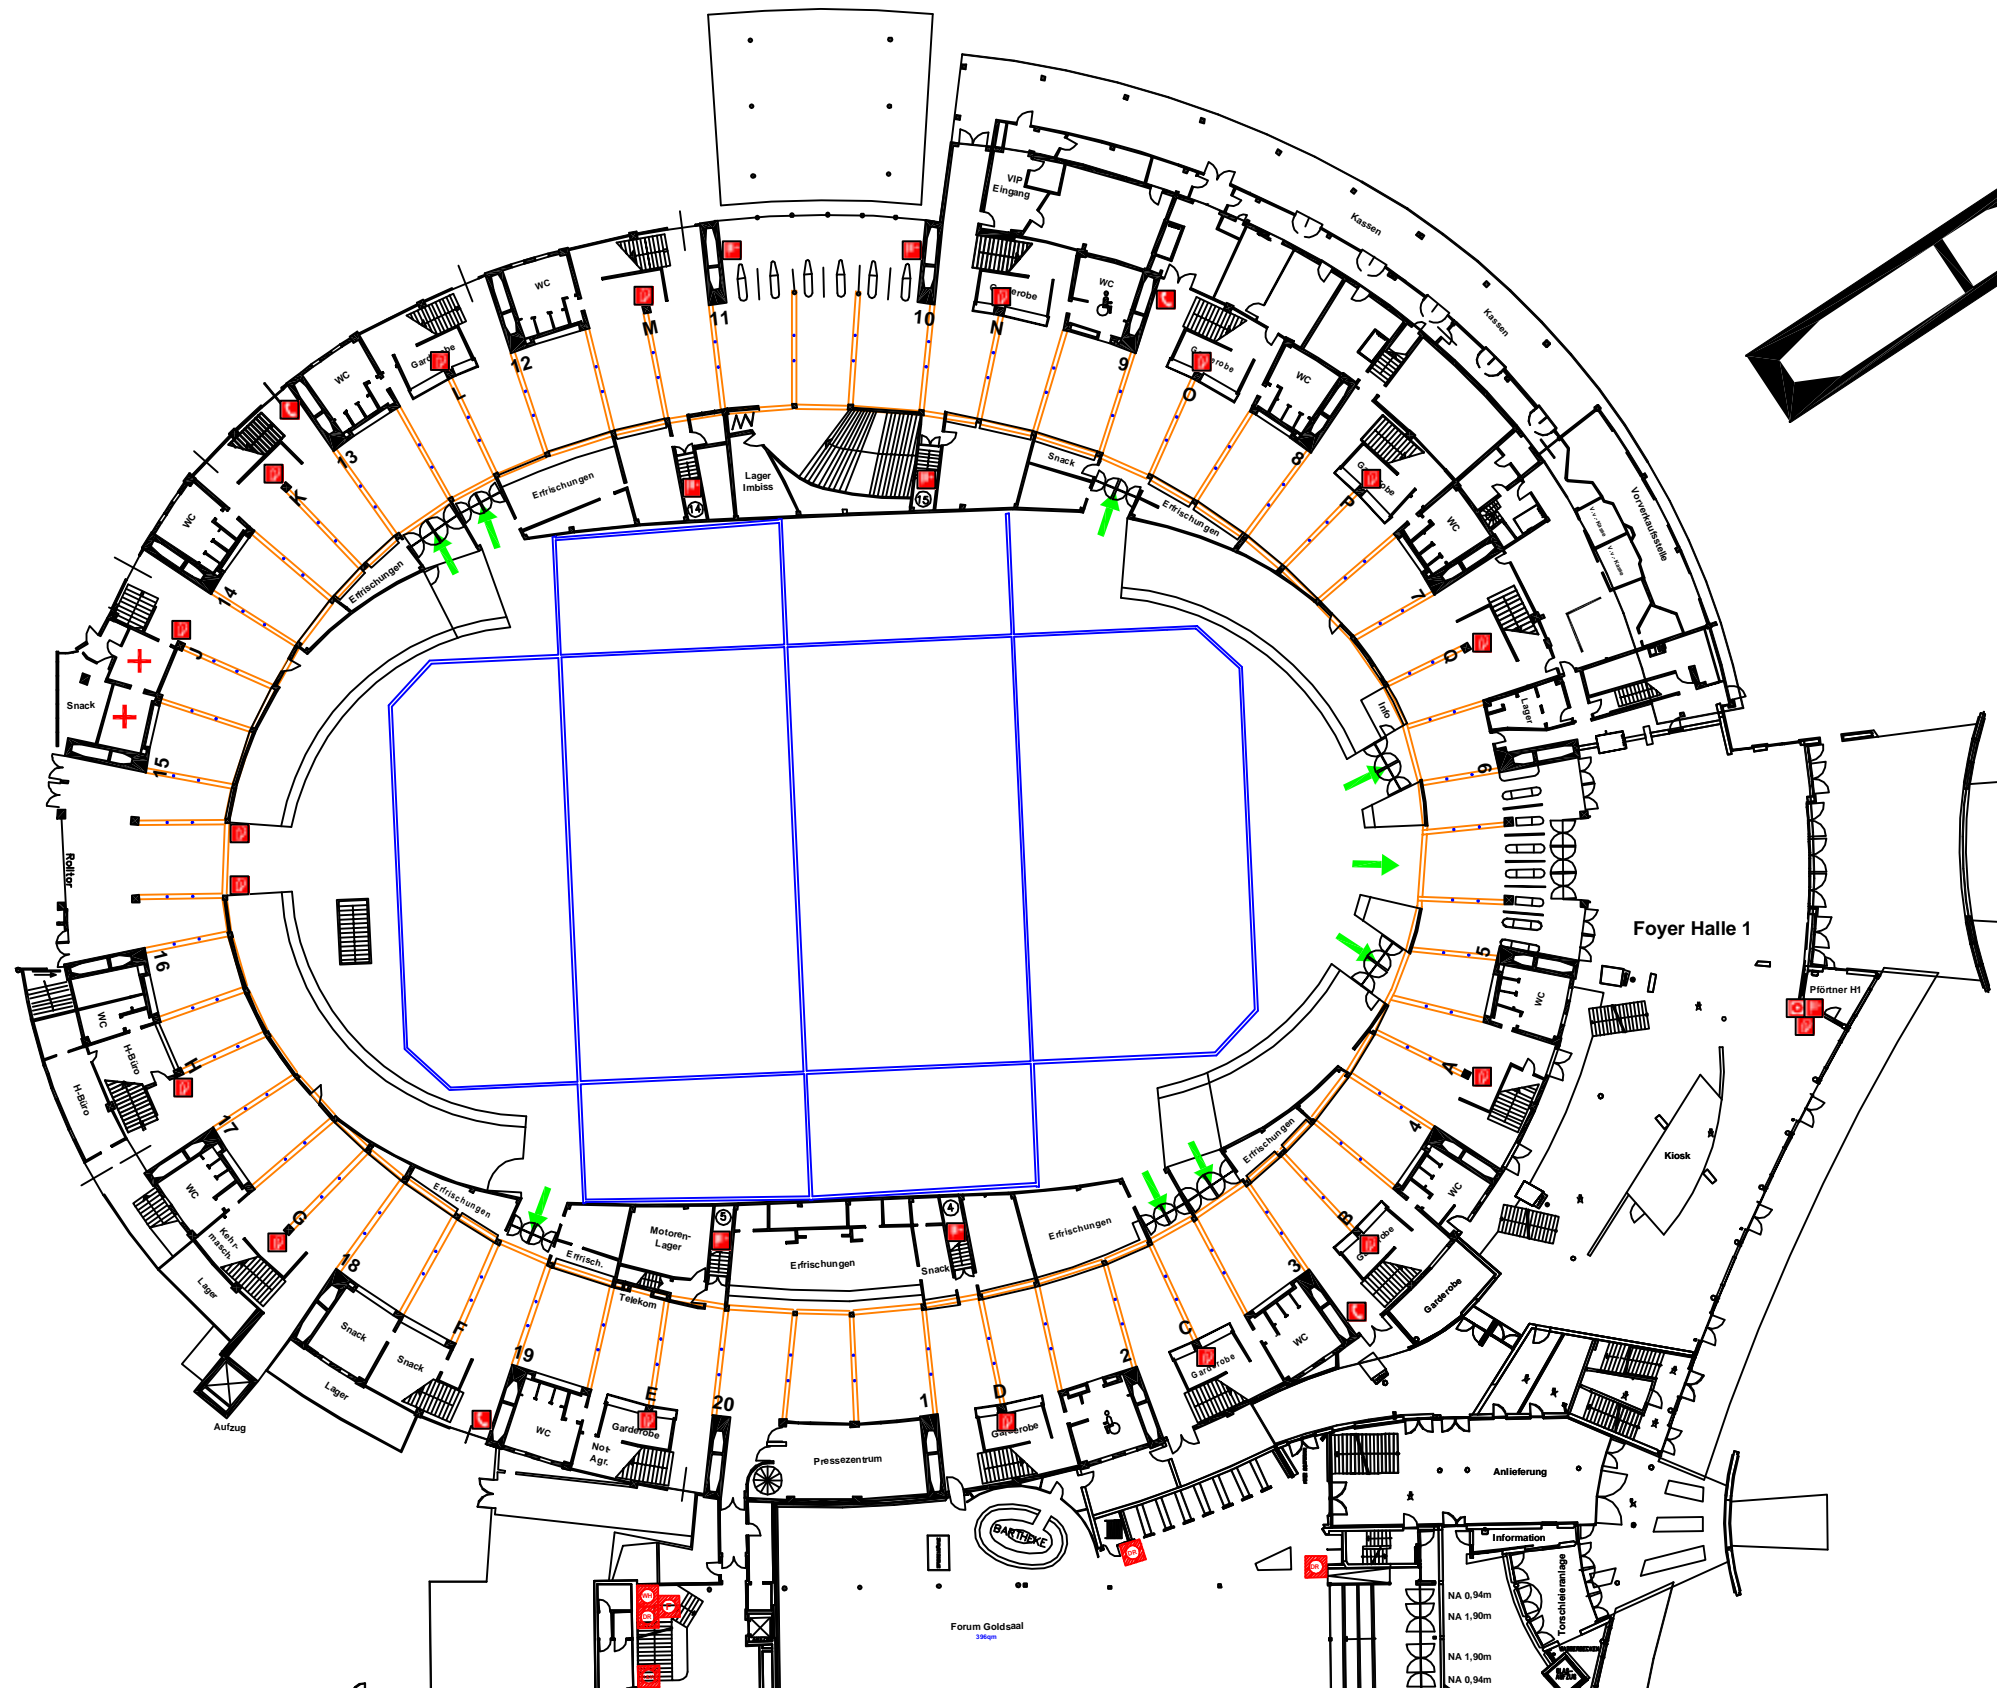

Projekt
Halle 1, Ladenstraße
Hängepunkte

Datum 05.08.2001	Zuletzt bearb. am
Maßstab 1/750; Detail 1/150	Format DIN A4

Dateireferenznummer
haengep_ladenstr.dwg

Für diese(n) Zeichnung/Entwurf behalten wir uns alle Rechte lt. BGB vor. Eine Weiterverwendung oder Vervielfältigung bedarf einer ausdrücklichen Zustimmung der Westfalenhallen Dortmund GmbH. Alle Maße/Angaben sind vor Ausführung mit der Bauleitung bzw. dem zuständigen Statiker vor Ort abzustimmen.

Westfalenhallen Dortmund GmbH
Rheinlanddamm 200 • 44 139 Dortmund
☎ 0 231/1204-0 • Fax: 0 231/1204 - 444
www.westfalenhallen.de • info@westfalenhallen.de

Westfalenhallen Dortmund