


— = Versorgungs-
kanäle Halle 2

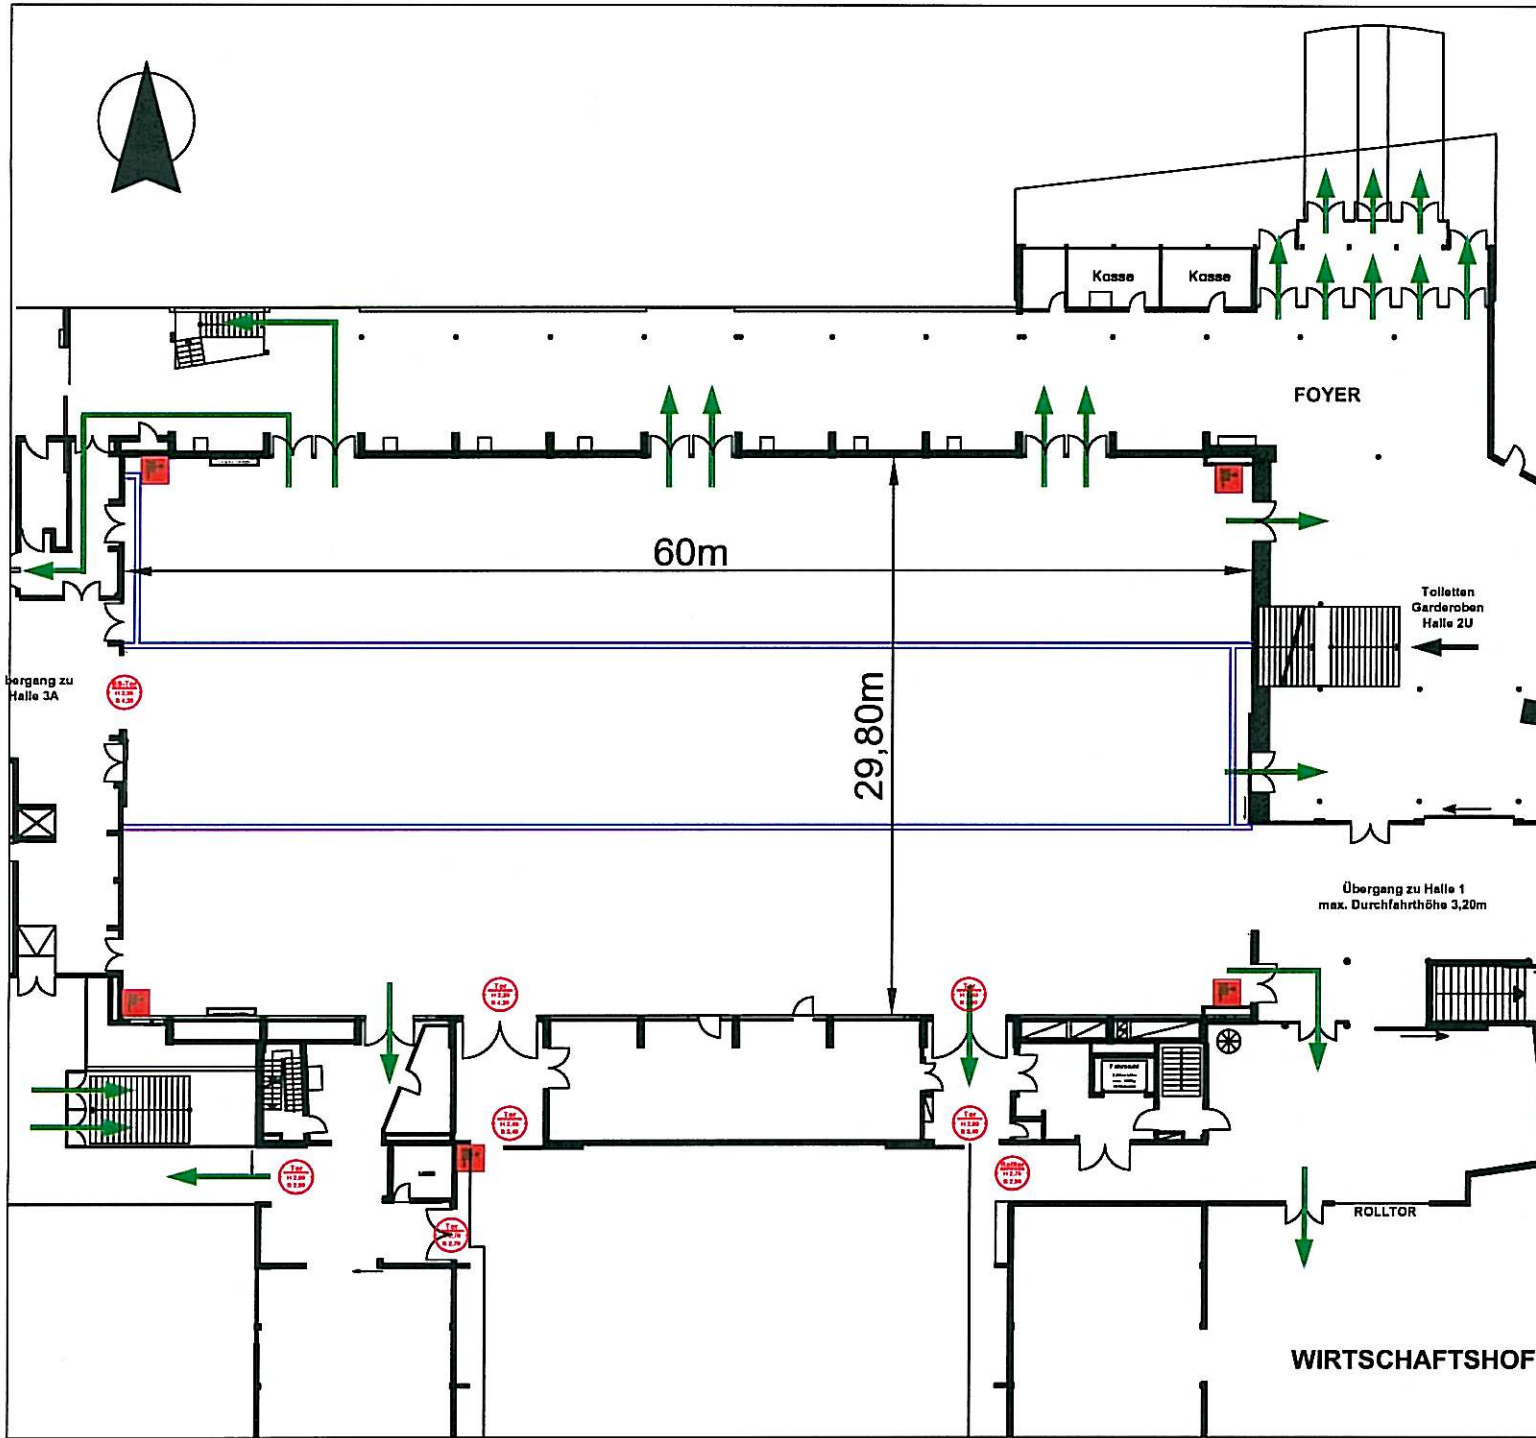

Projekt
Halle 2
Grundrissplan Erdgeschoß

Datum	Zuletzt bearb. am
17.11.1997	19.09.09
Maßstab	Format
s. Maße in Zeichnung	DIN A4

Dateireferenznummer
nph2101.dwg

Für diese(n) Zeichnung/Entwurf behalten wir uns alle Rechte lt. BGB vor. Eine Weiterverwendung oder Vervielfältigung bedarf einer ausdrücklichen Zustimmung der Westfalahallen Dortmund GmbH. Alle Maße/Angaben sind vor Ausführung bzw. dem zuständigen Statiker vor Ort abzustimmen.

Westfalahallen Dortmund GmbH
Stübbeckallee 45 • 44139 Dortmund
www.westfalahallen.de • Fax: 0 231 / 1204-444
info@westfalahallen.de

