Anlage 17

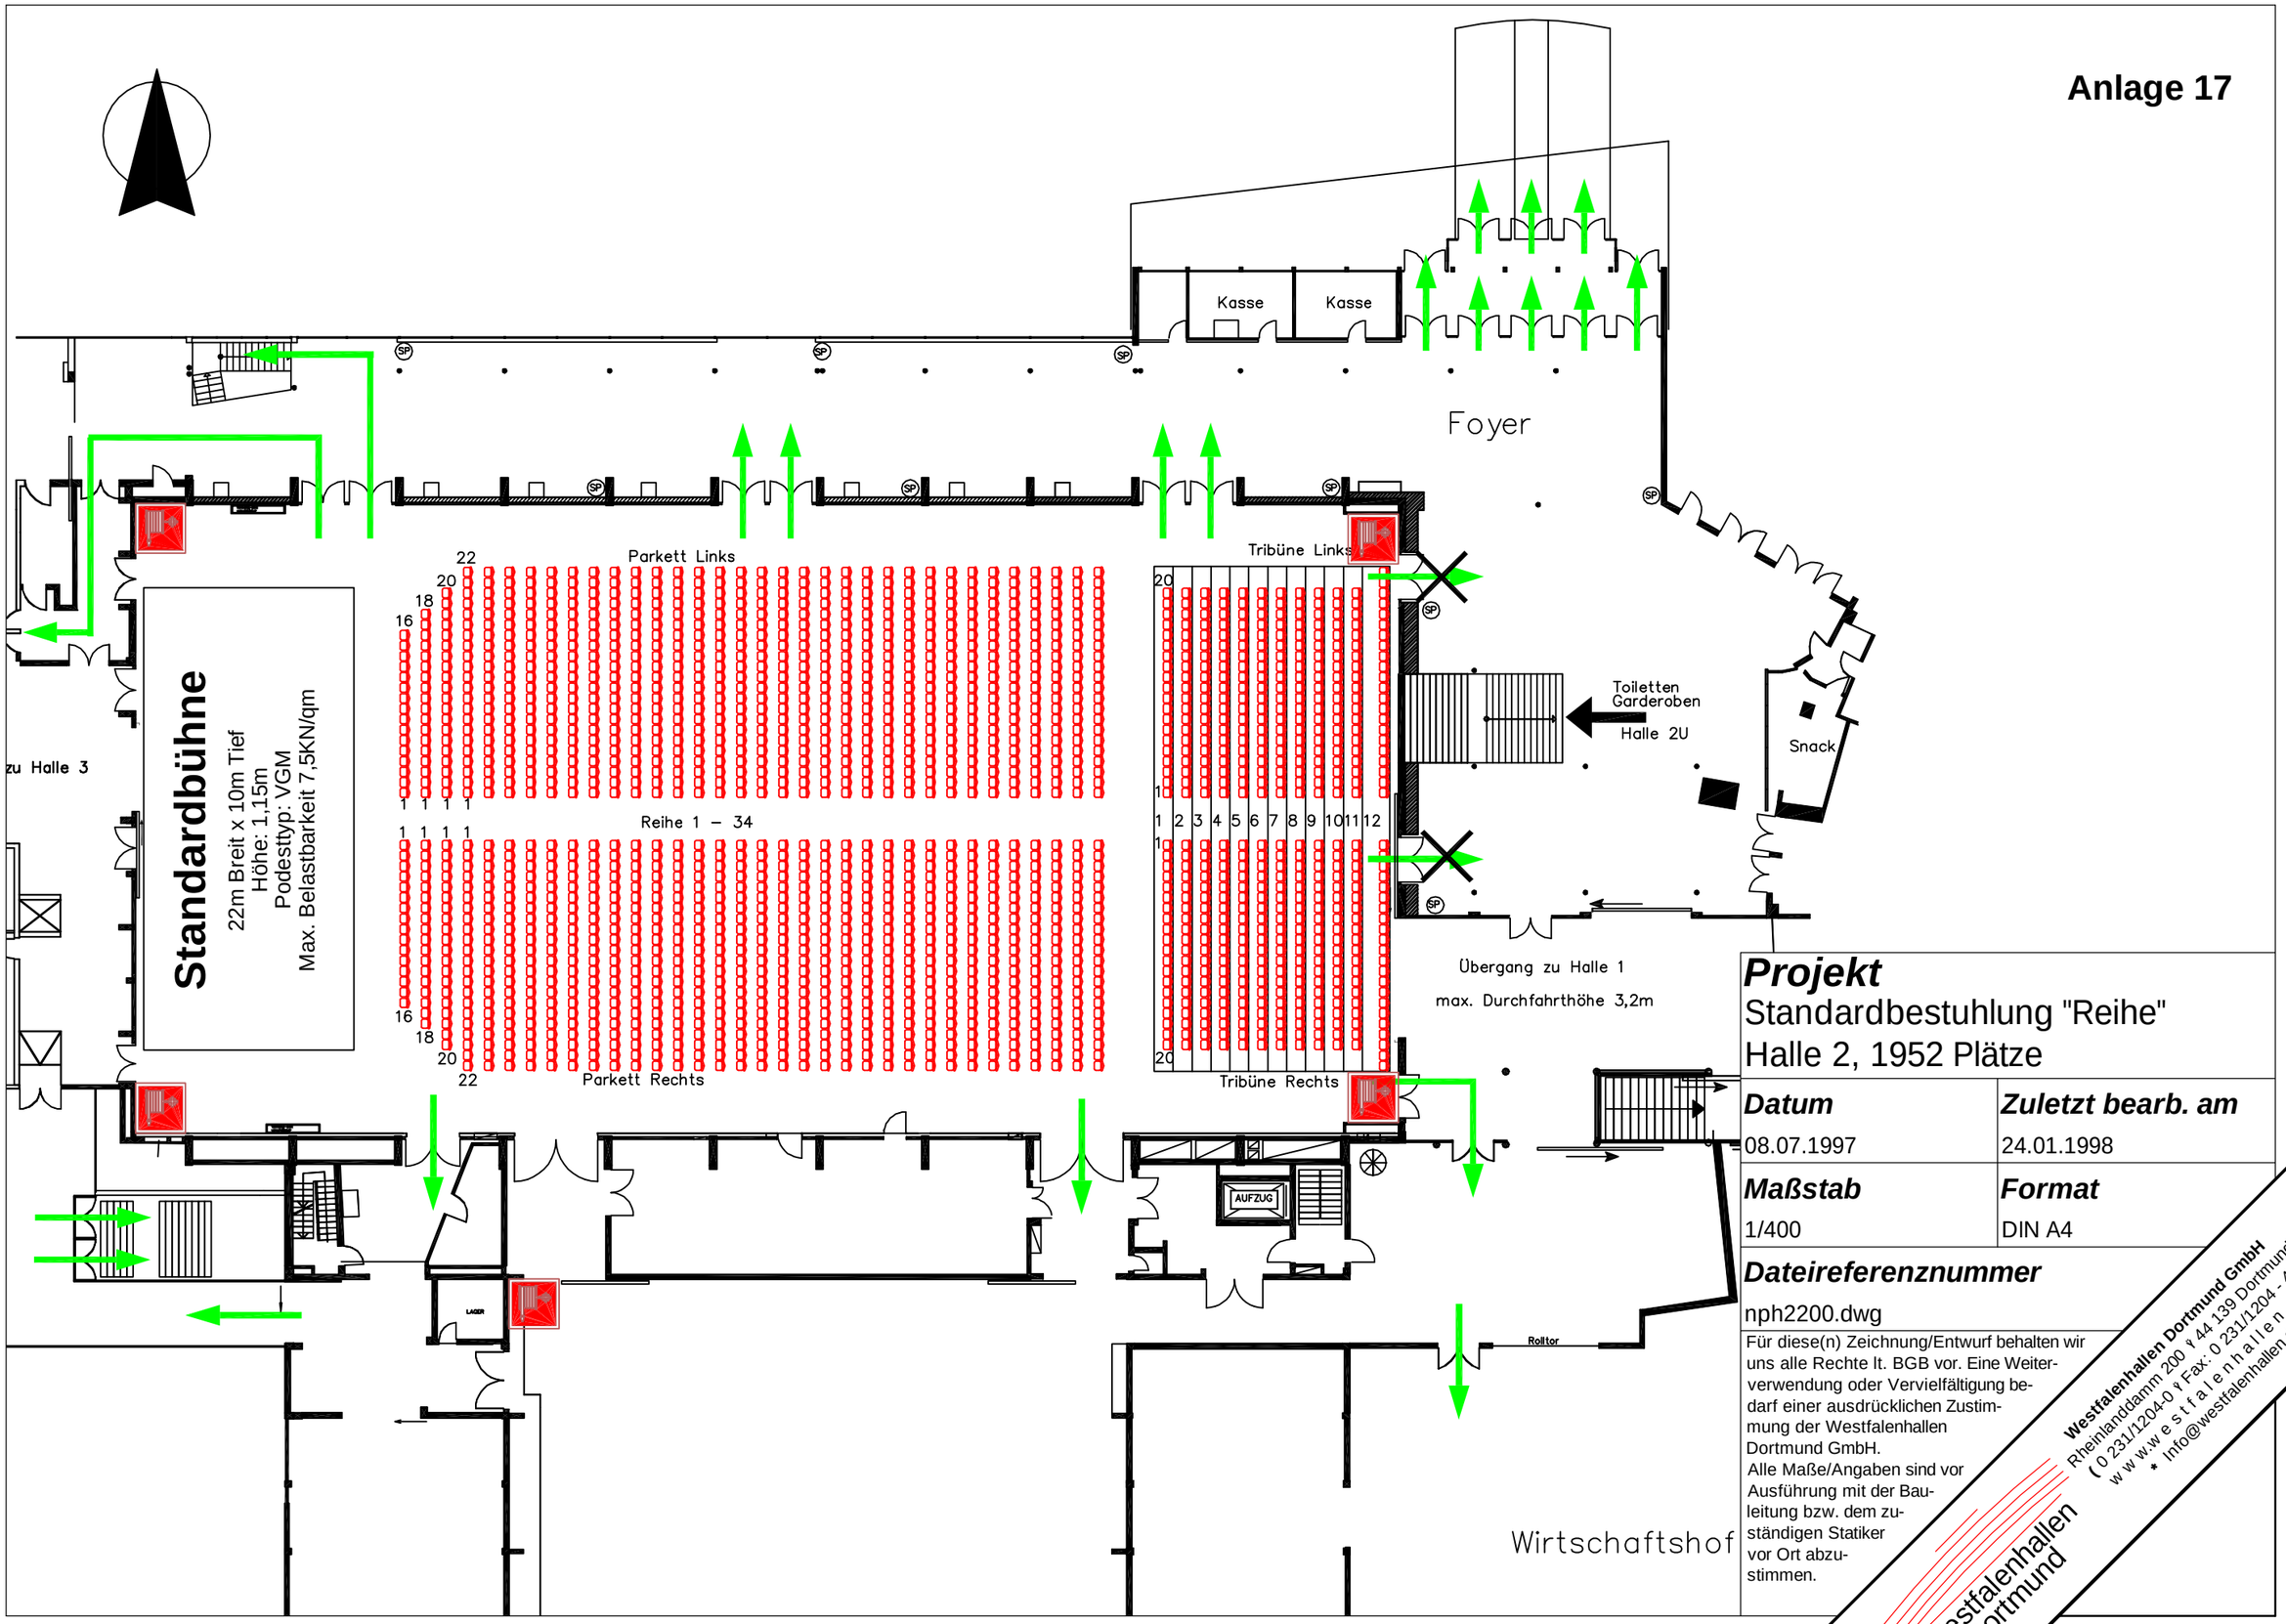

Projekt
Standardbestuhlung "Reihe"
Halle 2, 1952 Plätze

Datum	***Zuletzt bearb. am***
08.07.1997	24.01.1998
Maßstab	***Format***
1/400	DIN A4

Dateireferenznummer
nph2200.dwg

Für diese(n) Zeichnung/Entwurf behalten wir uns alle Rechte lt. BGB vor. Eine Weiterverwendung oder Vervielfältigung bedarf einer ausdrücklichen Zustimmung der Westfalenhallen Dortmund GmbH.
Alle Maße/Angaben sind vor Ausführung mit der Bauleitung bzw. dem zuständigen Statiker vor Ort abzustimmen.

Westfalenhallen Dortmund GmbH
Rheinlanddamm 200 ♀ 44 139 Dortmund
(0 231/1204-0 ♀ Fax: 0 231/1204 - 444
w w w . w e s t f a l e n h a l l e n . d e
✉ info@westfalenhallen.de

Westfalenhallen Dortmund