




== = Versorgungs-
kanäle Halle 2N

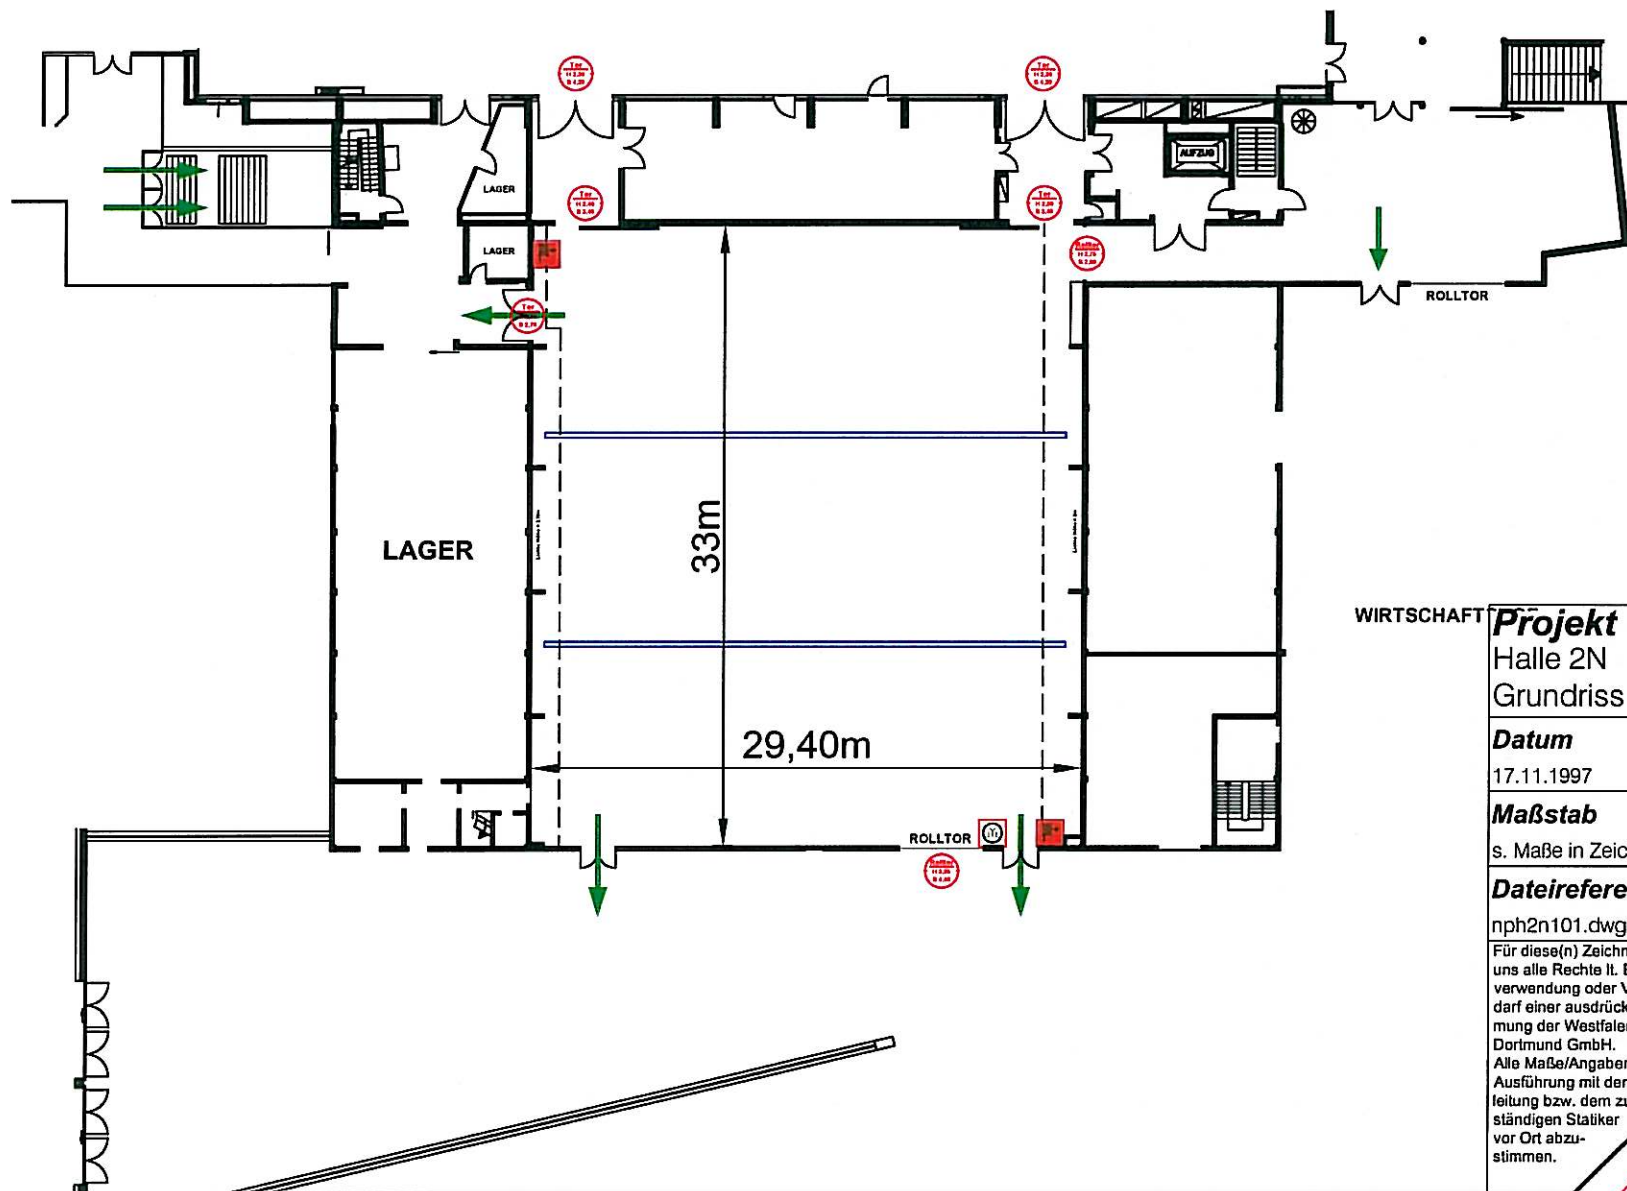

WIRTSCHAFT **Projekt**
Halle 2N
Grundriss Erdgeschoß

| | |
|--------------|--------------------------|
| Datum | Zuletzt bearb. am |
| 17.11.1997 | 16.09.09 |

| | |
|----------------------|---------------|
| Maßstab | Format |
| s. Maße in Zeichnung | DIN A4 |

Dateireferenznummer
nph2n101.dwg

Für diese(n) Zeichnung/Entwurf behalten wir uns alle Rechte lt. BGB vor. Eine Weiterverwendung oder Vervielfältigung bedarf einer ausdrücklichen Zustimmung der Westfalenhallen Dortmund GmbH.
Alle Maße/Angaben sind vor Ausführung mit der Bauleitung bzw. dem zuständigen Statiker vor Ort abzustimmen.

Westfalenhallen Dortmund GmbH
Stobbeallee 45 • 44139 Dortmund
www.westfalenhallen.de • Fax: 0 231 1204 444
info@westfalenhallen.de

Westfalenhallen
Dortmund