


— = Versorgungs-
kanäle Halle 3A

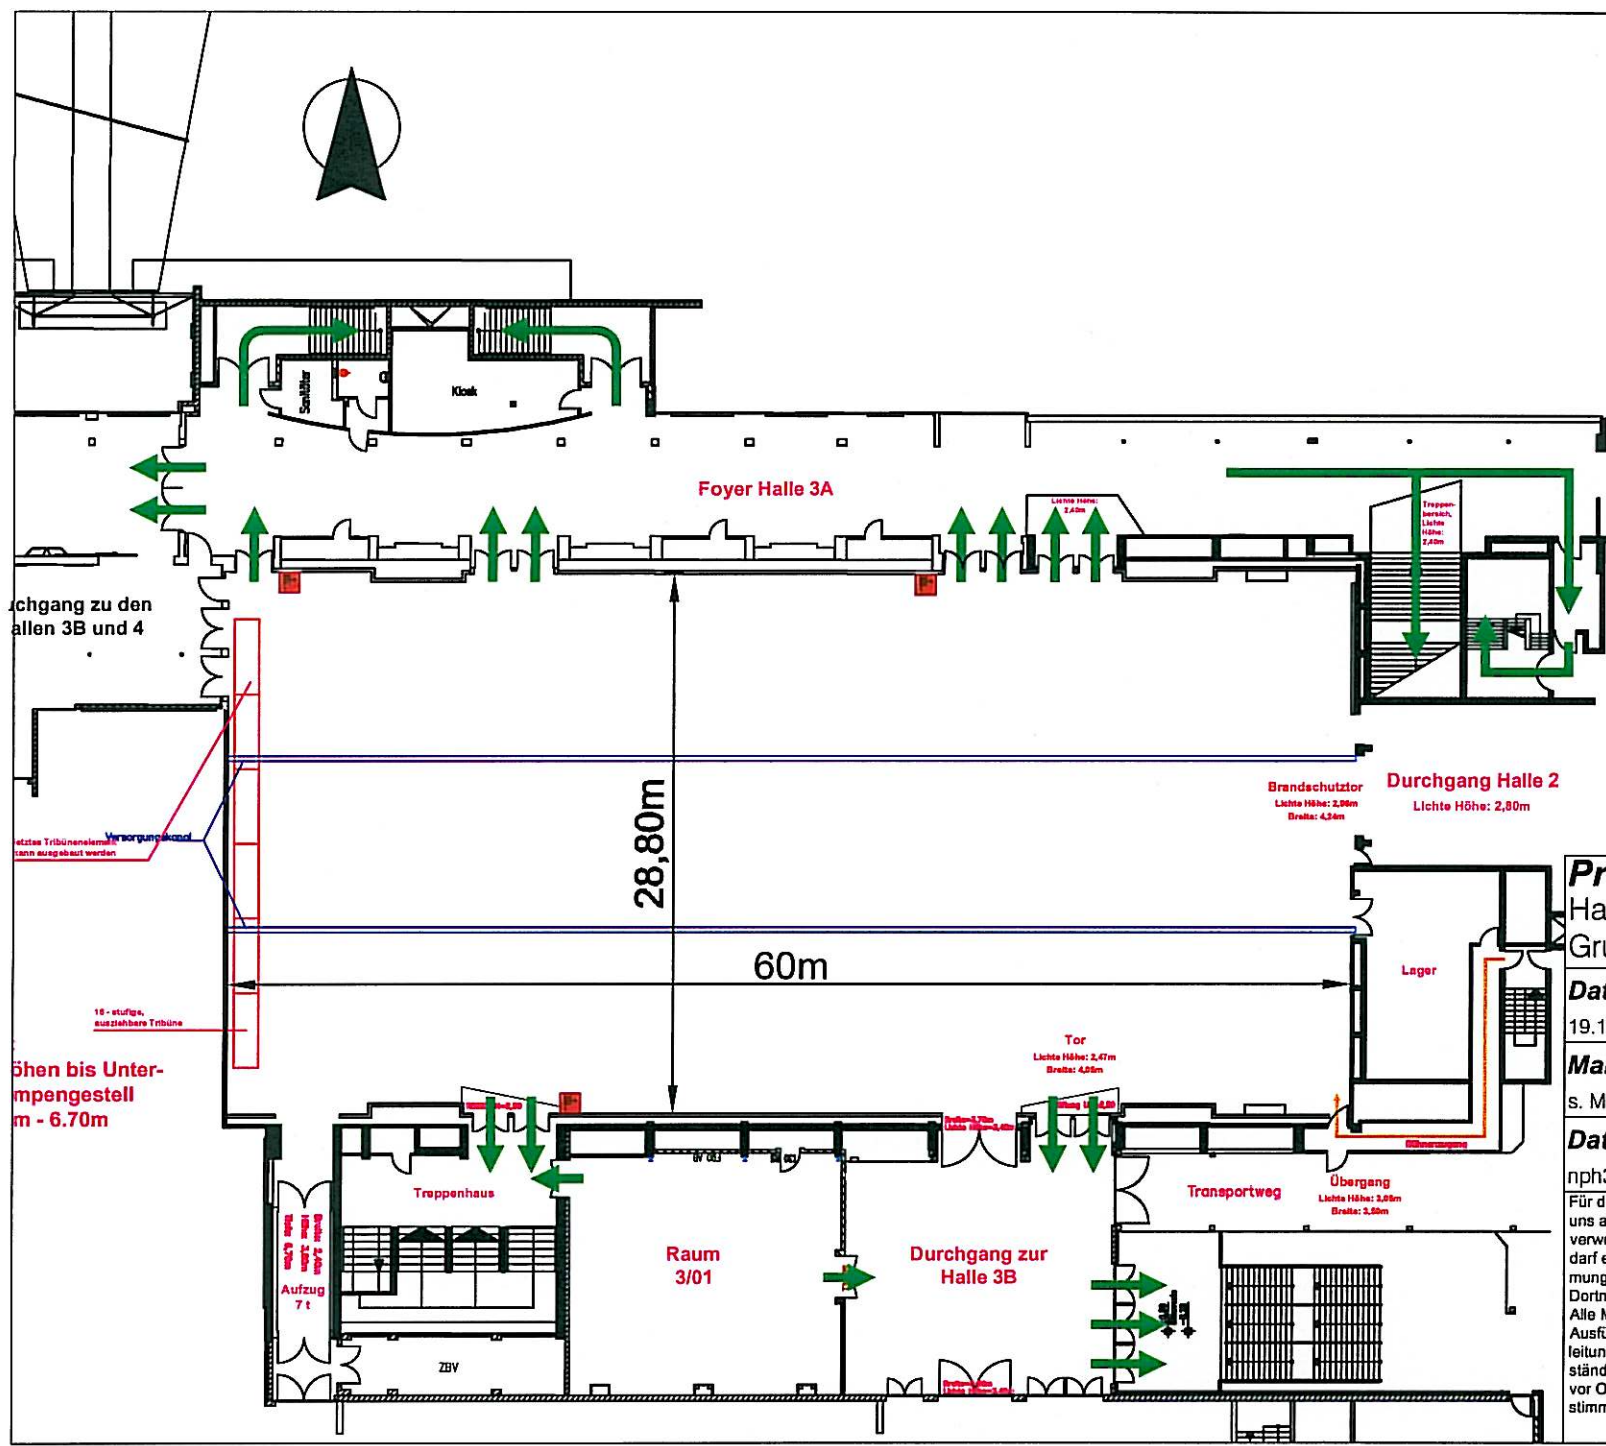

Projekt
Halle 3A
Grundriss Erdgeschoß

Datum	Zuletzt bearb. am
19.11.1997	16.09.09

Maßstab	Format
s. Maße in Zeichnung	DIN A4

Dateireferenznummer

nph3101.dwg

Für diese(n) Zeichnung/Entwurf behalten wir uns alle Rechte lt. BGB vor. Eine Weiterverwendung oder Vervielfältigung bedarf einer ausdrücklichen Zustimmung der Westfalenhallen Dortmund GmbH. Alle Maße/Angaben sind vor Ausführung mit der Bauleitung bzw. dem zuständigen Statiker vor Ort abzustimmen.

Westfalenhallen Dortmund GmbH
Strobballeo 45 • 44 139 Dortmund
☎ 0 231/1204-0 • Fax: 0 231/1204-444
www.westfalenhallen.de
info@westfalenhallen.de

Westfalenhallen Dortmund