



Halle 2

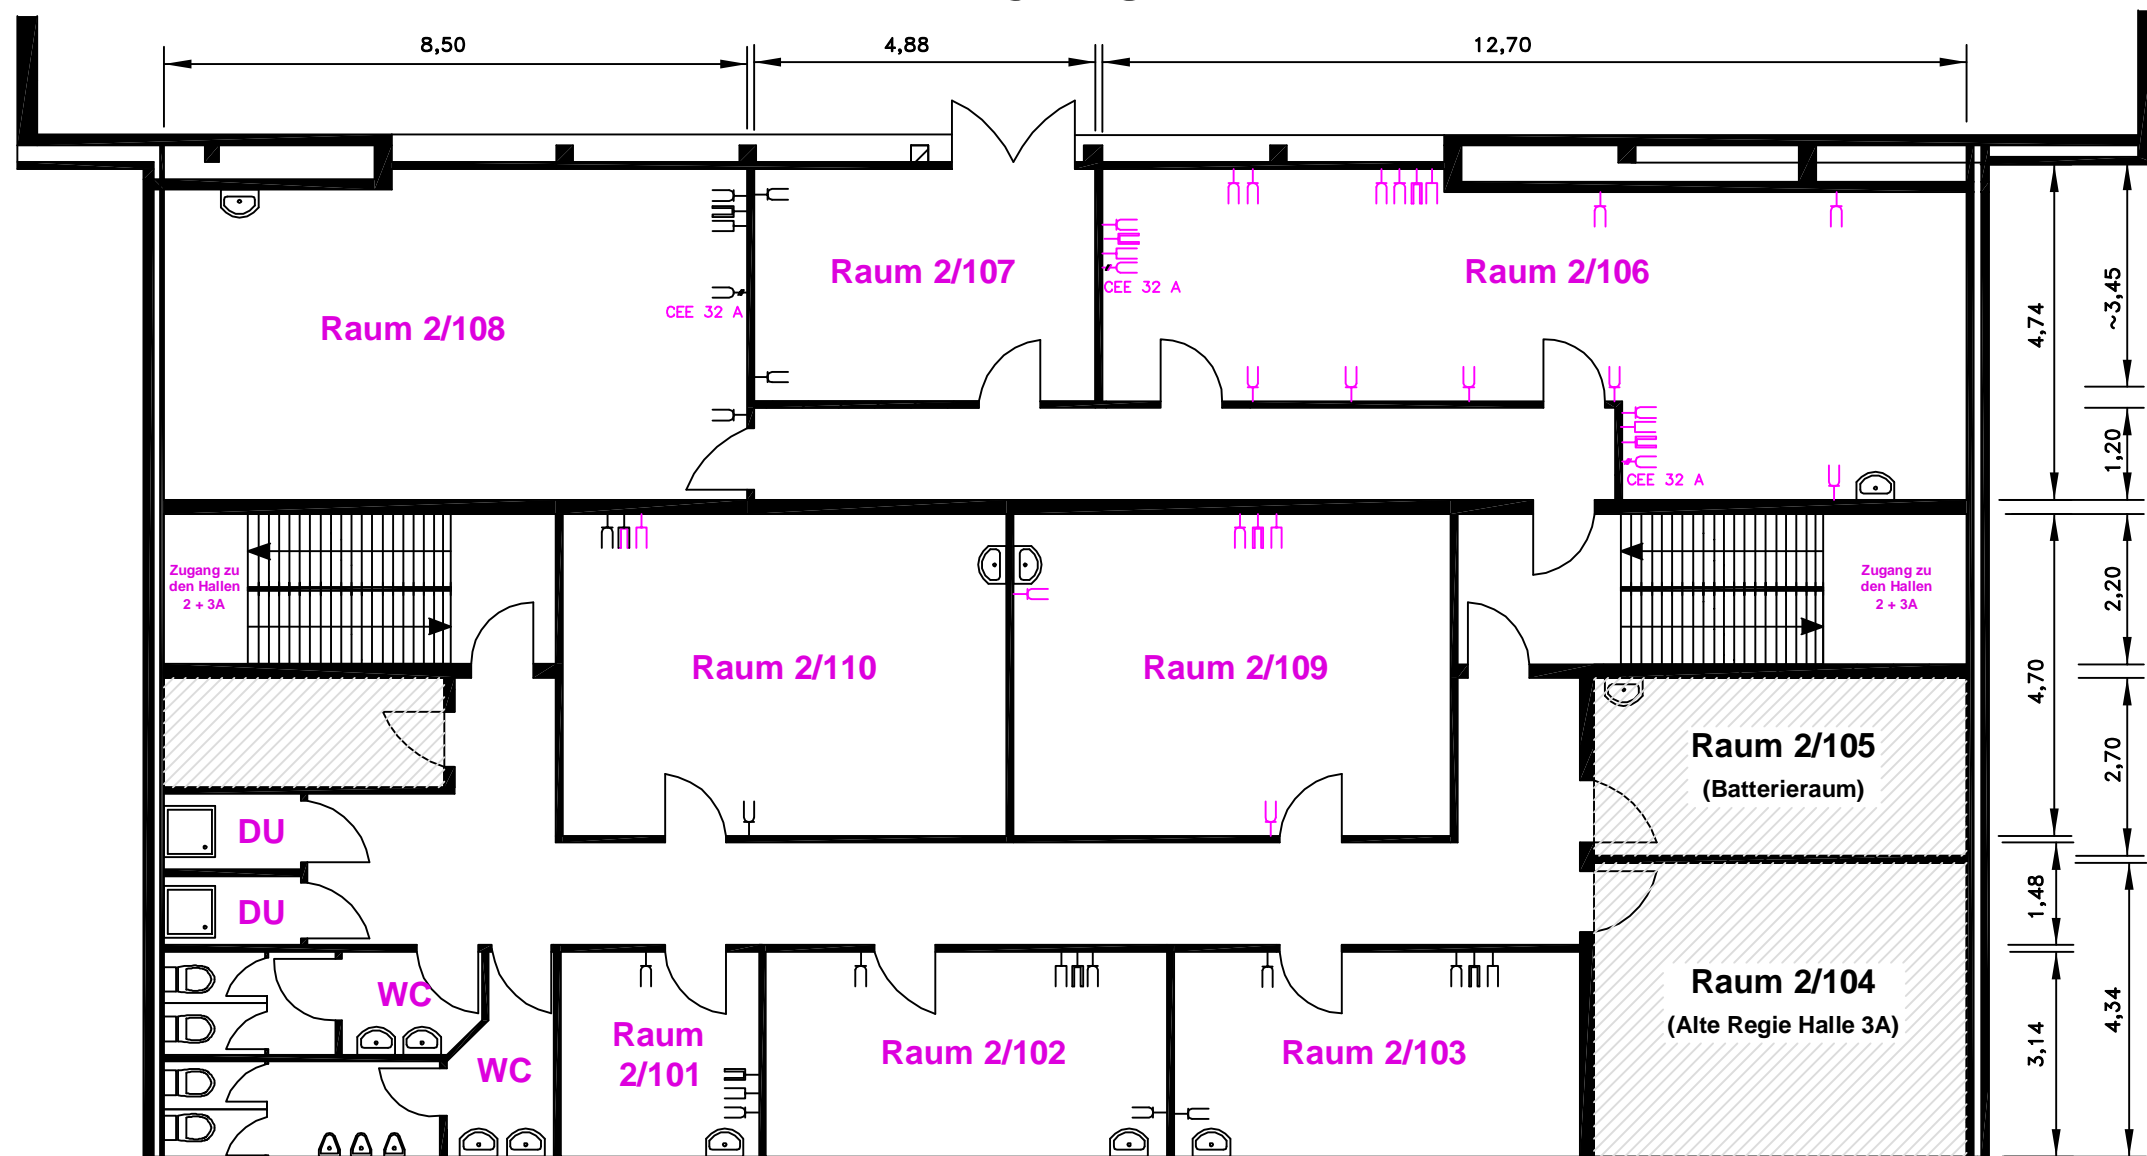


Die schraffierten Räume stehen nicht zur Verfügung

- Schutz.-Steckd.
- Antennensteckd.
- Telefonanschl.
- 380 Volt-Anschluß

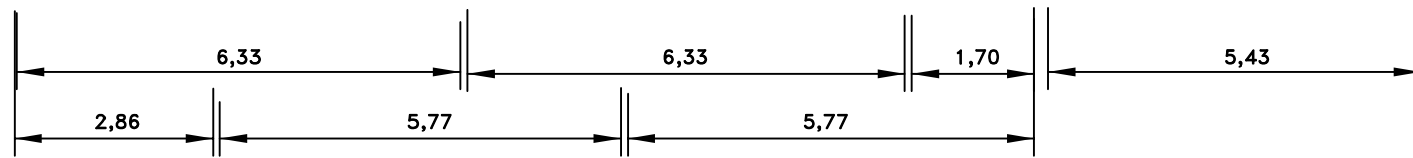

Halle 3A

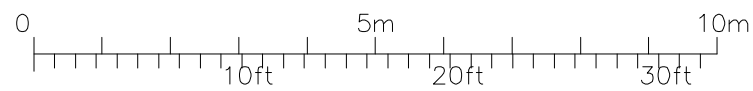

Projekt Gelenk Halle 2/Halle 3A Grundriss 1.OG	
Datum 05.08.1997	Zuletzt bearb. am 26.08.2004
Maßstab s. Skalierungsbalken	Format DIN A4
Dateireferenznummer nph2301.dwg	
Für diese(n) Zeichnung/Entwurf behalten wir uns alle Rechte lt. BGB vor. Eine Weiterverwendung oder Vervielfältigung bedarf einer ausdrücklichen Zustimmung der Westfalenhallen Dortmund GmbH. Alle Maße/Angaben sind vor Ausführung mit der Bauleitung bzw. dem zuständigen Statiker vor Ort abzustimmen.	

Westfalenhallen Dortmund GmbH
 Rheinlanddamm 200 • 44 139 Dortmund
 ☎ 0 231/1204-0 • Fax: 0 231/1204 - 444
 www.westfalenhallen.de • info@westfalenhallen.de