



# Halle 2

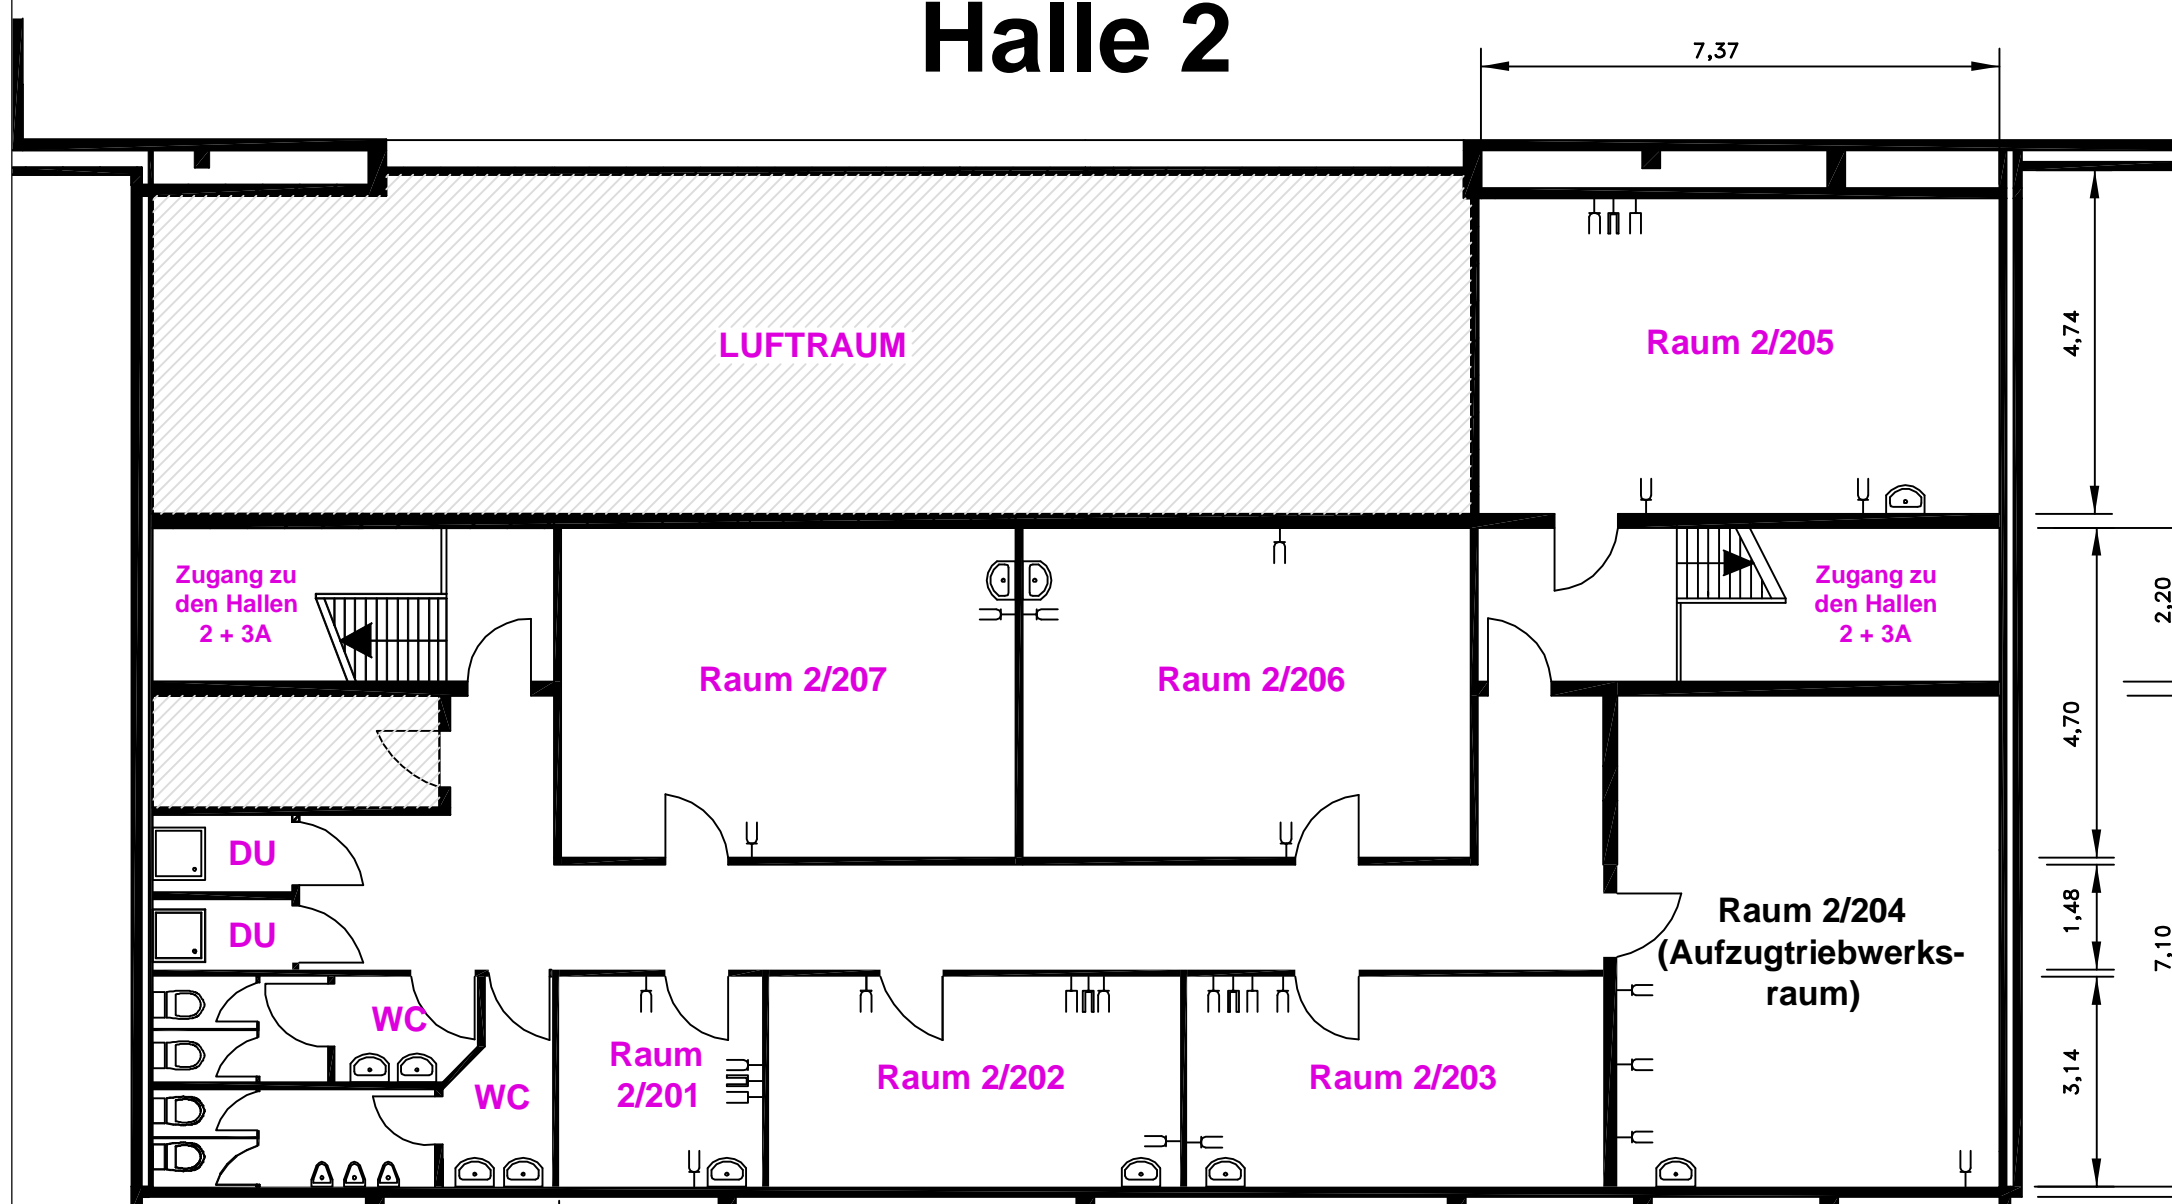

Die schraffierten Räume stehen nicht zur Verfügung

- Schutz.-Steckd.
- Antennensteckd.
- Telefonanschl.

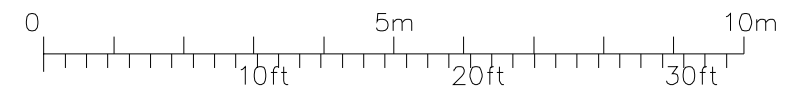

# Halle 3A

**Projekt**  
Gelenk Halle 2/Halle 3A  
Grundriss 2.OG

<b>Datum</b> 05.08.1997	<b>Zuletzt bearb. am</b> 26.08.04
<b>Maßstab</b> s. Skalierungsbalken	<b>Format</b> DIN A4
<b>Dateireferenznummer</b> nph2302.dwg	

Für diese(n) Zeichnung/Entwurf behalten wir uns alle Rechte lt. BGB vor. Eine Weiterverwendung oder Vervielfältigung bedarf einer ausdrücklichen Zustimmung der Westfalenhallen Dortmund GmbH.  
Alle Maße/Angaben sind vor Ausführung mit der Bauleitung bzw. dem zuständigen Statiker vor Ort abzustimmen.

**Westfalenhallen Dortmund GmbH**  
Rheinlanddamm 200 • 44 139 Dortmund  
C 0 23 1 1 2 0 4 0 • Fax: 0 23 1 1 2 0 4 - 4 4 4  
w w w . w e s t f a l e n h a l l e n . d e  
\* Info@westfalenhallen.de

**Westfalenhallen Dortmund**