


Anlage 31

== = Versorgungs-
kanäle Halle 3B

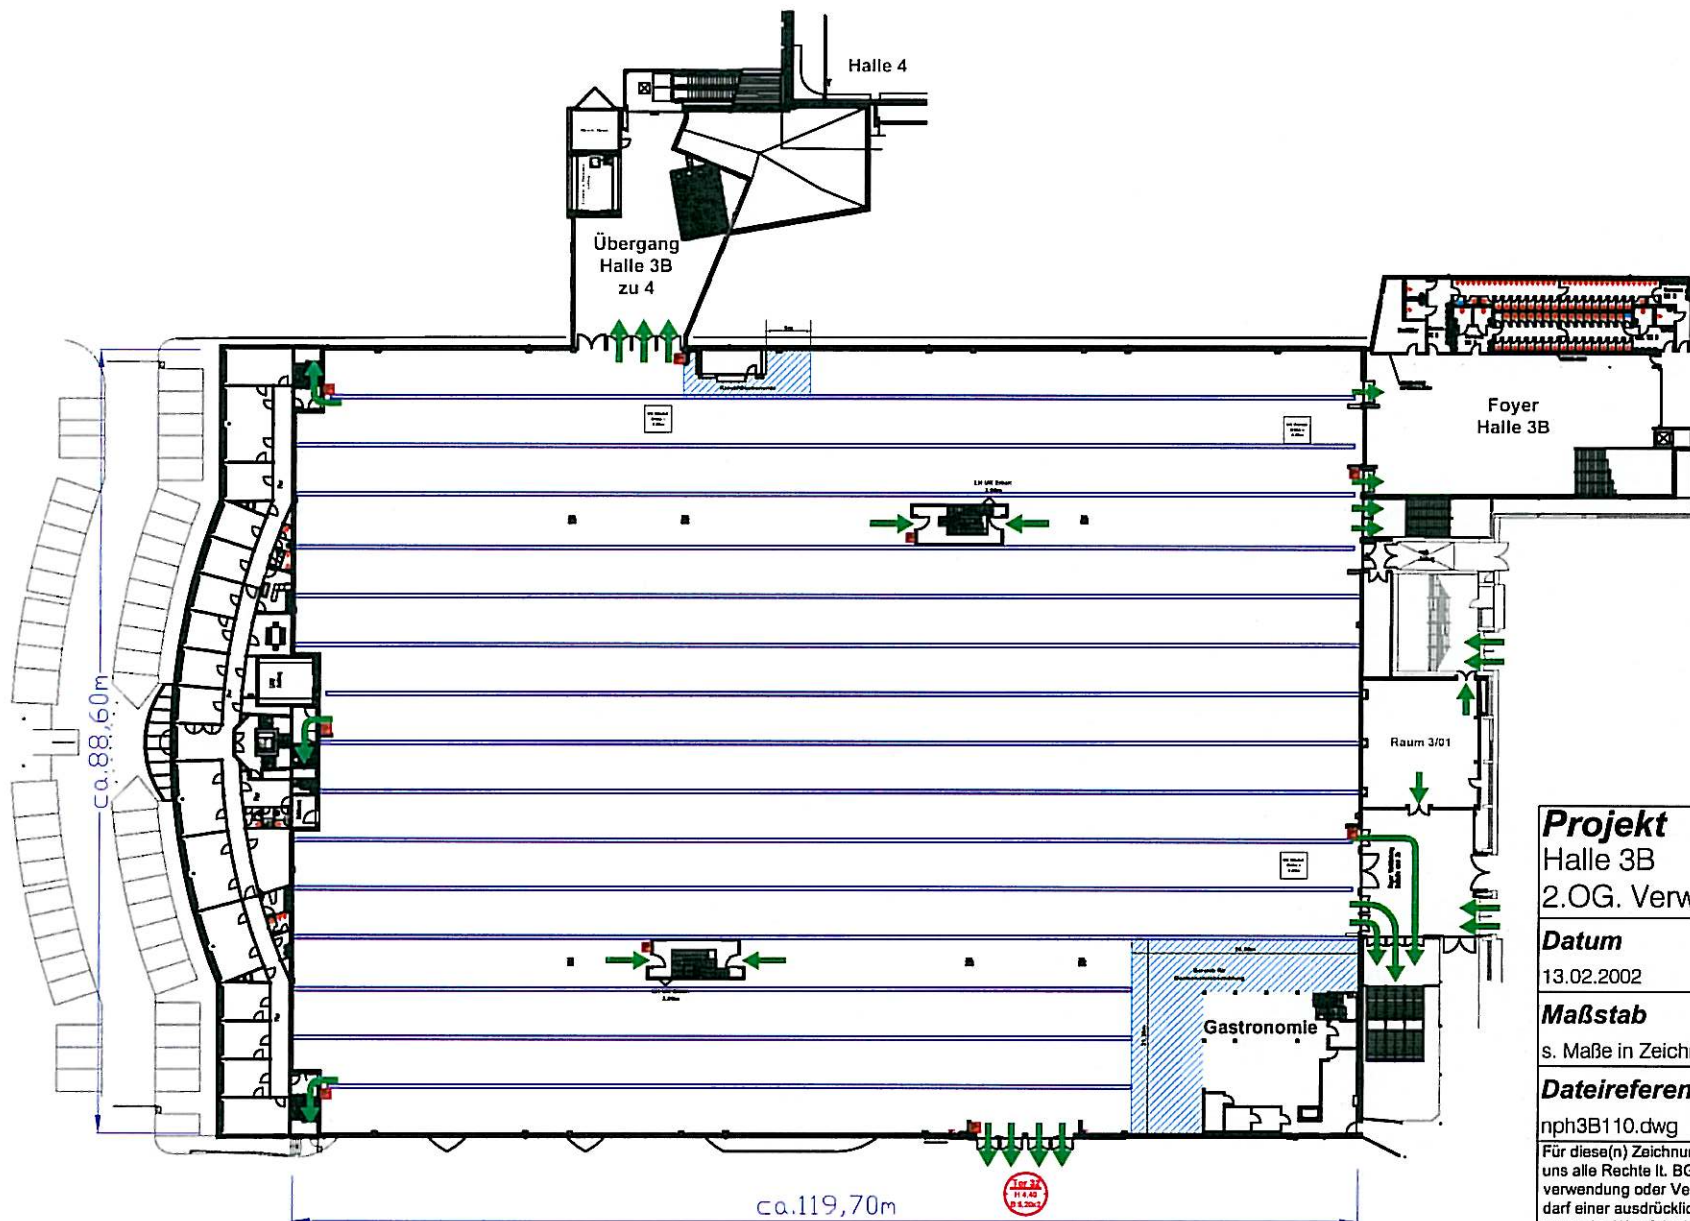

Projekt Halle 3B 2.OG. Verw./Eg Halle 3b	
Datum 13.02.2002	Zuletzt bearb. am 16.09.09
Maßstab s. Maße in Zeichnung	Format DIN A4
Dateireferenznummer nph3B110.dwg	
Für diese(n) Zeichnung/Entwurf behalten wir uns alle Rechte lt. BGB vor. Eine Weiterverwendung oder Vervielfältigung bedarf einer ausdrücklichen Zustimmung der Westfalenhallen Dortmund GmbH.	
Alle Maße/Angaben sind vor Ausführung mit der Bauleitung bzw. dem zuständigen Statiker vor Ort abzustimmen.	

Westfalenhallen Dortmund GmbH
 Slobodak 45 - 44 139 Dortmund
 0 231/204-0 • Fax: 0 231/204-444
 www.westfalenhallen.de • info@westfalenhallen.de