


Anlage 35

== = Versorgungs-
kanäle Halle 4

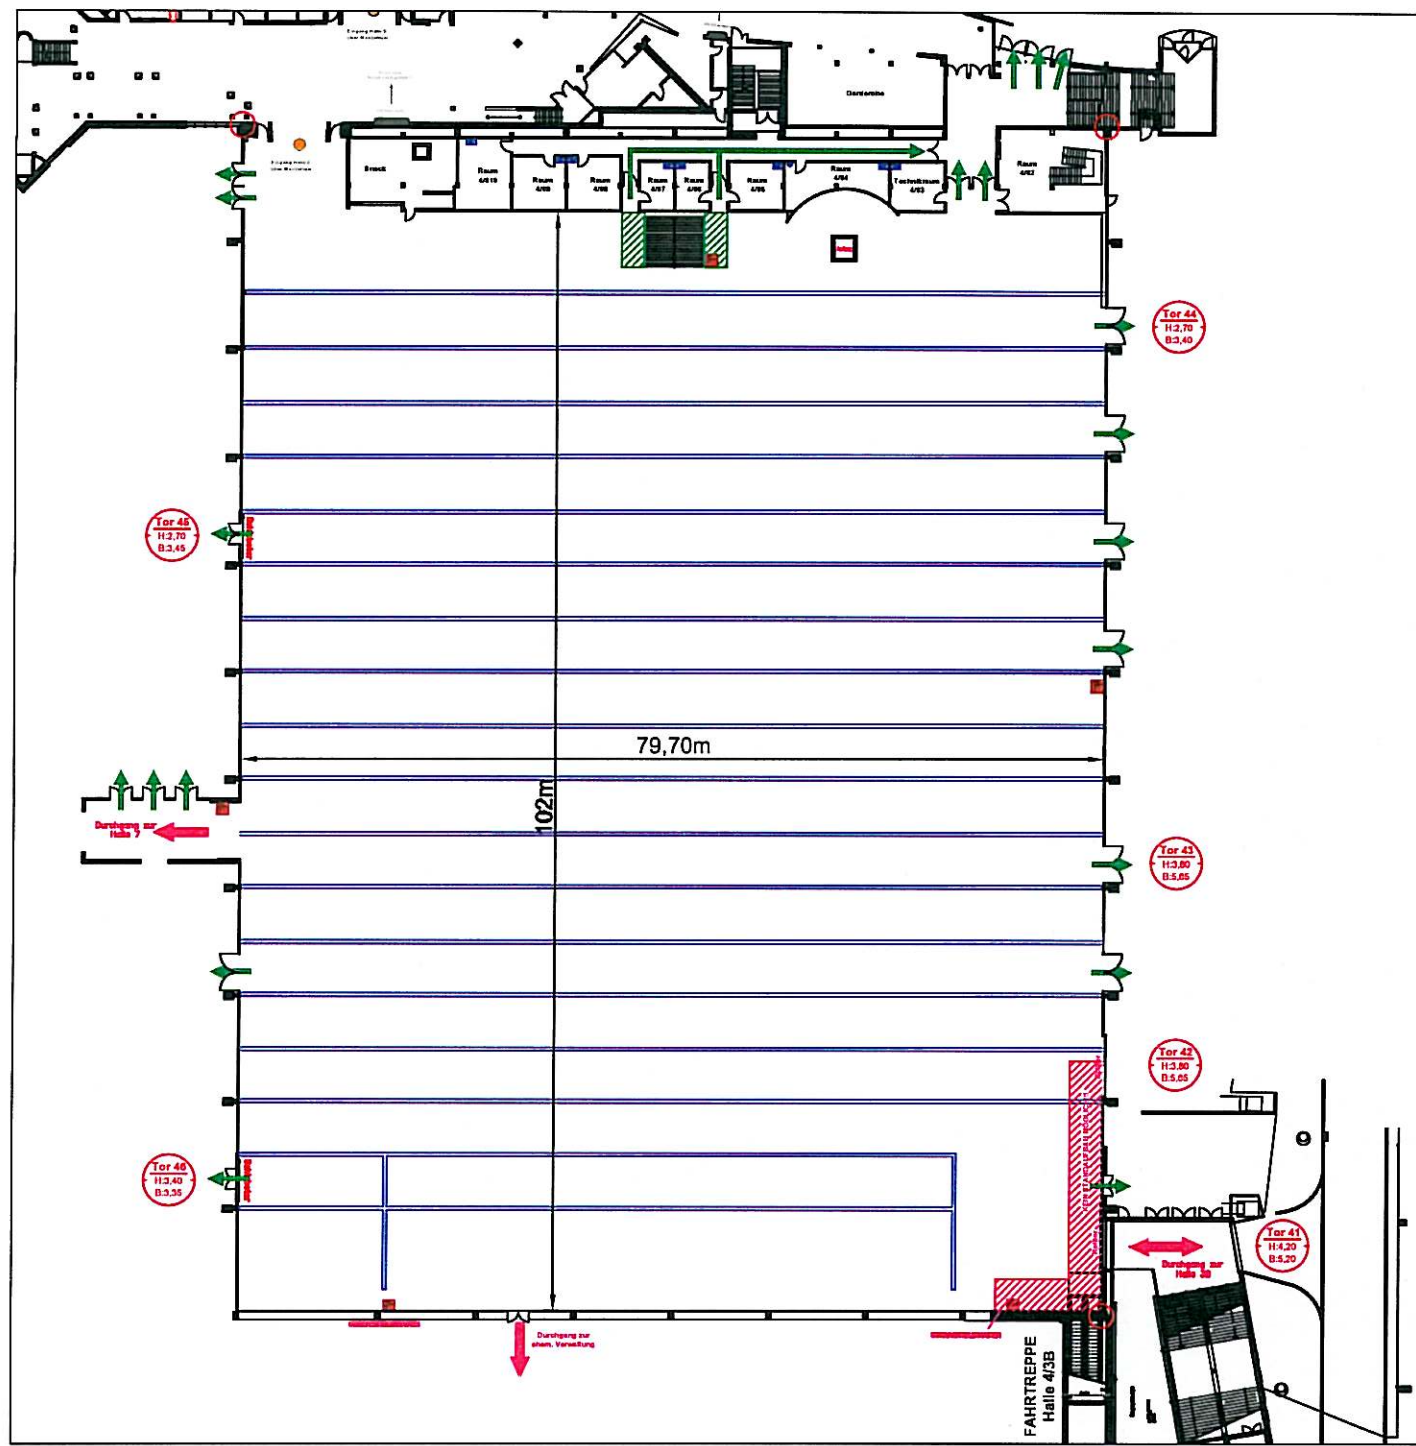

Projekt
Halle 4
Grundriss Erdgeschoß

Datum 20.11.1997	Zuletzt bearb. am 16.09.09
Maßstab s. Maße in Zeichnung	Format DIN A4

Dateireferenznummer
nph4101.dwg

Für diese(n) Zeichnung/Entwurf behalten wir uns alle Rechte lt. BGB vor. Eine Weiterverwendung oder Vervielfältigung bedarf einer ausdrücklichen Zustimmung der Westfalahallen Dortmund GmbH. Alle Maße/Angaben sind vor Ausführung bzw. dem zuständigen Statiker vor Ort abzustimmen.

Westfalahallen Dortmund
Stribbeallee 45 · 44 139 Dortmund
☎ 0 231/1204-0 · Fax: 0 231/1204-444
www.westfalahallen.de · info@westfalahallen.de