


== = Versorgungs-  
kanäle Halle 5

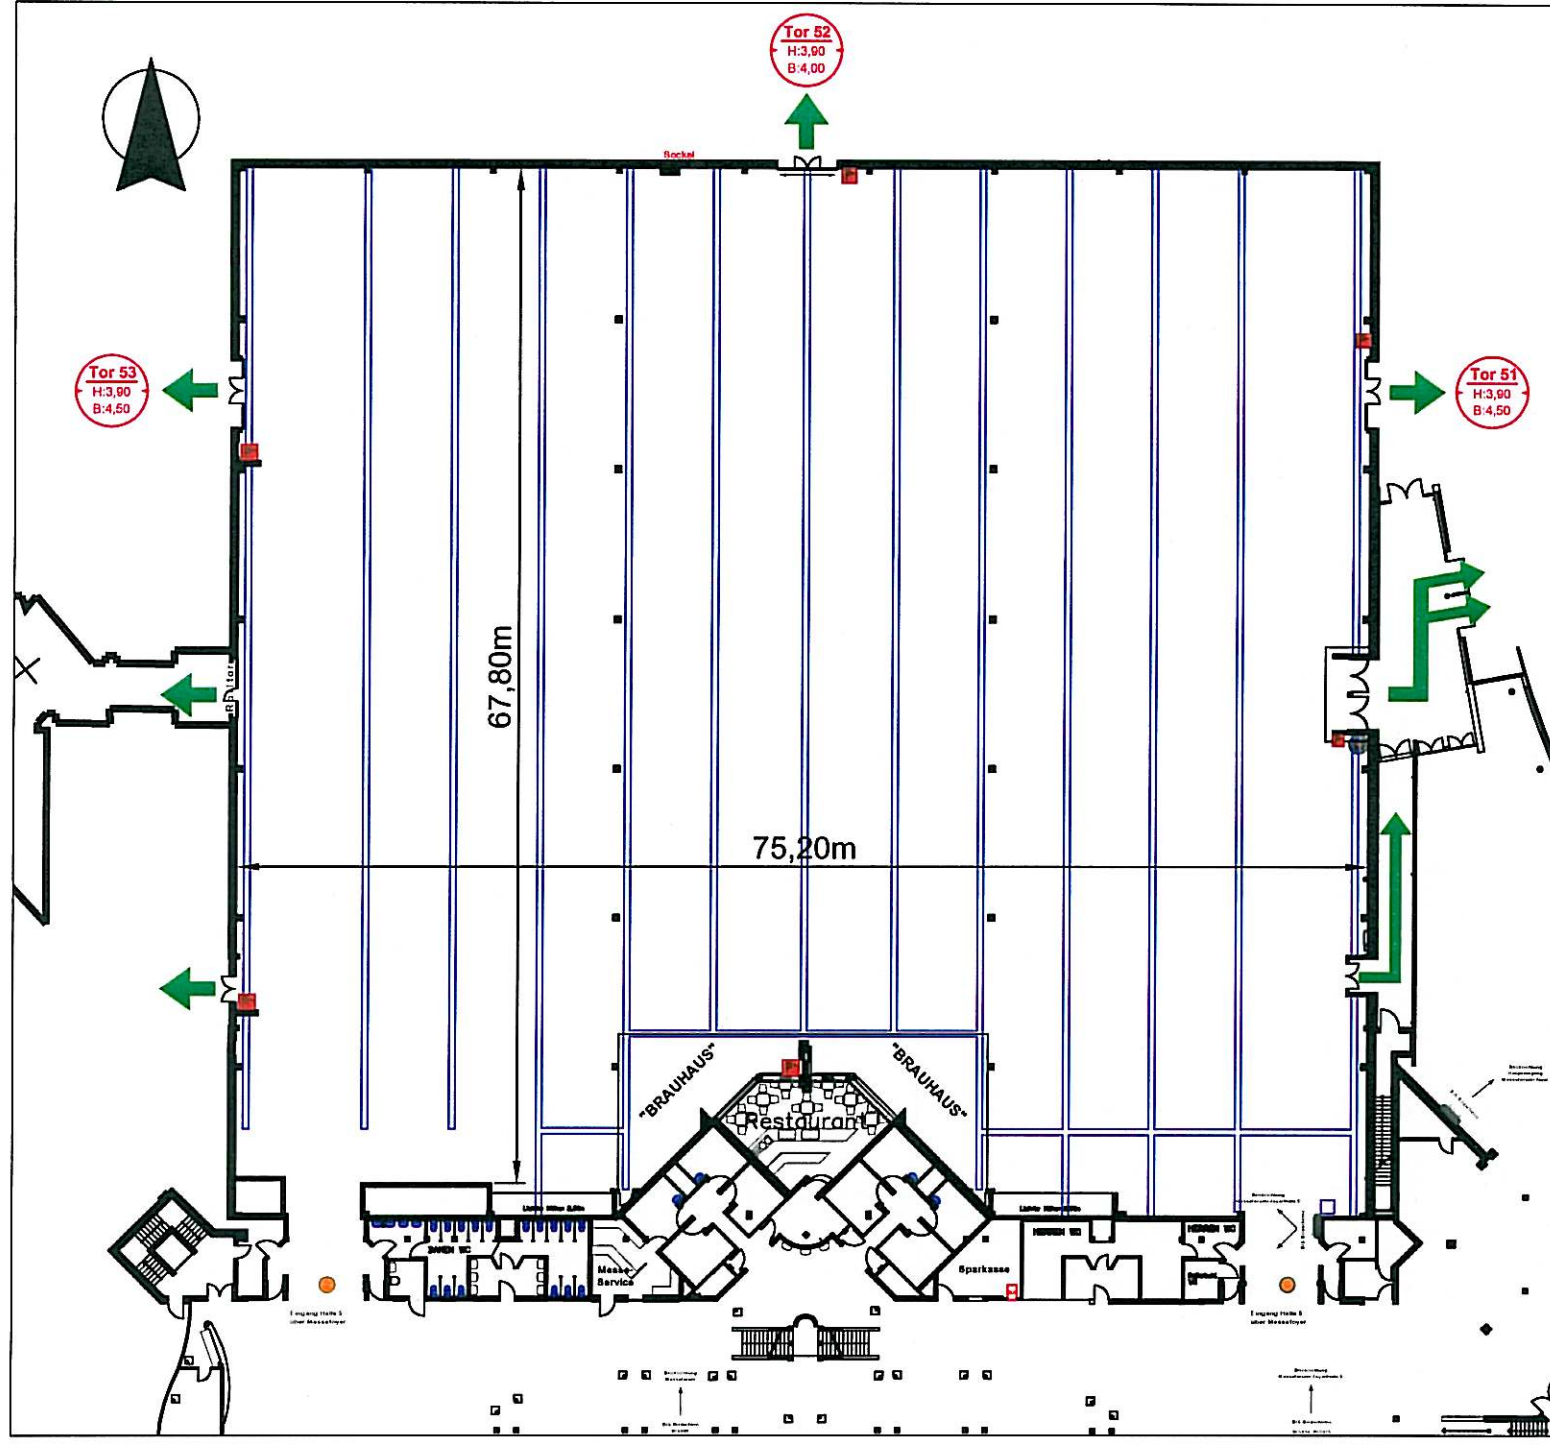

**Projekt**  
Halle 5  
Grundriss Erdgeschoß

<b>Datum</b>	<b>Zuletzt bearb. am</b>
13.12.1997	16.09.09

<b>Maßstab</b>	<b>Format</b>
s. Maße in Zeichnung	DIN A4

**Dateireferenznummer**  
nph5101.dwg

Für diese(n) Zeichnung/Entwurf behalten wir uns alle Rechte lt. BGB vor. Eine Weiterverwendung oder Vervielfältigung bedarf einer ausdrücklichen Zustimmung der Westfalenhallen Dortmund GmbH. Alle Maße/Angaben sind vor Ausführung mit der Bauleitung bzw. dem zuständigen Statiker vor Ort abzustimmen.

**Westfalenhallen Dortmund GmbH**  
Stobbeallee 45 • 44139 Dortmund  
www.westfalenhallen.de  
info@westfalenhallen.de