




Foyer Halle 8
Halle 6

Halle 6

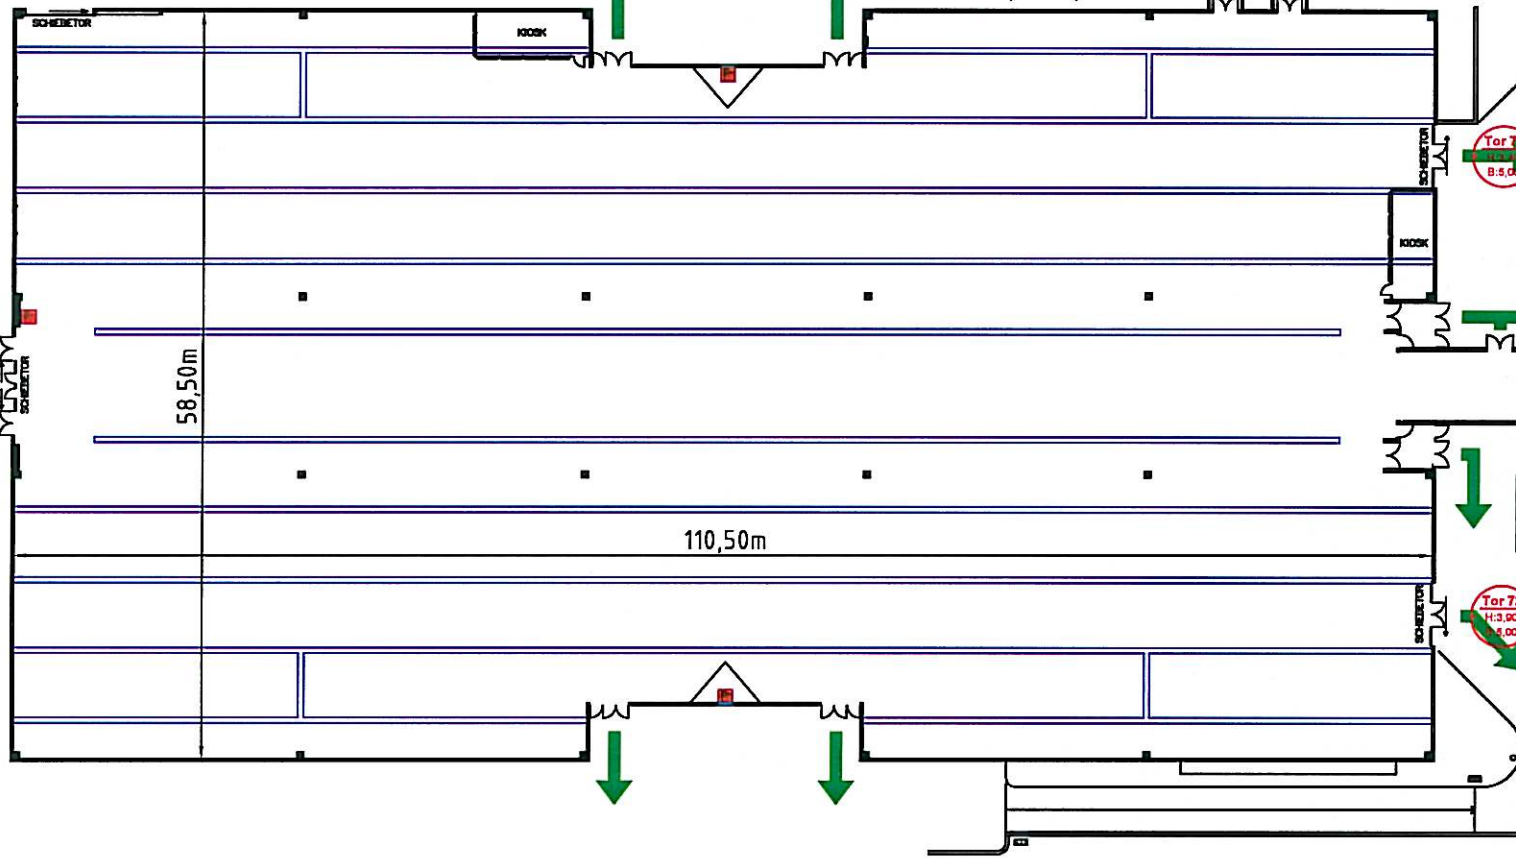

= Versorgungskanäle Halle 7

Tor 73
H: 3,90
B: 4,00

Tor 72
H: 3,90
B: 4,00

Projekt

Halle 7
Grundriss Erdgeschoß

Datum	Zuletzt bearb. am
13.12.1997	16.09.09
Maßstab	Format
s. Maße in Zeichnung	DIN A4

Dateireferenznummer

nph7101.dwg

Für diese(n) Zeichnung/Entwurf behalten wir uns alle Rechte lt. BGB vor. Eine Weiterverwendung oder Vervielfältigung bedarf einer ausdrücklichen Zustimmung der Westfalenhallen Dortmund GmbH.
Alle Maße/Angaben sind vor Ausführung mit der Bauleitung bzw. dem zuständigen Statiker vor Ort abzustimmen.

Westfalenhallen Dortmund GmbH
Strobbelallee 45-44 139 Dortmund
D 23117204-D · Fax: 0 231 7204 444
www.westfalenhallen.de
info@westfalenhallen.de

Westfalenhallen
Dortmund