


— = Versorgungs-  
kanäle Halle 8

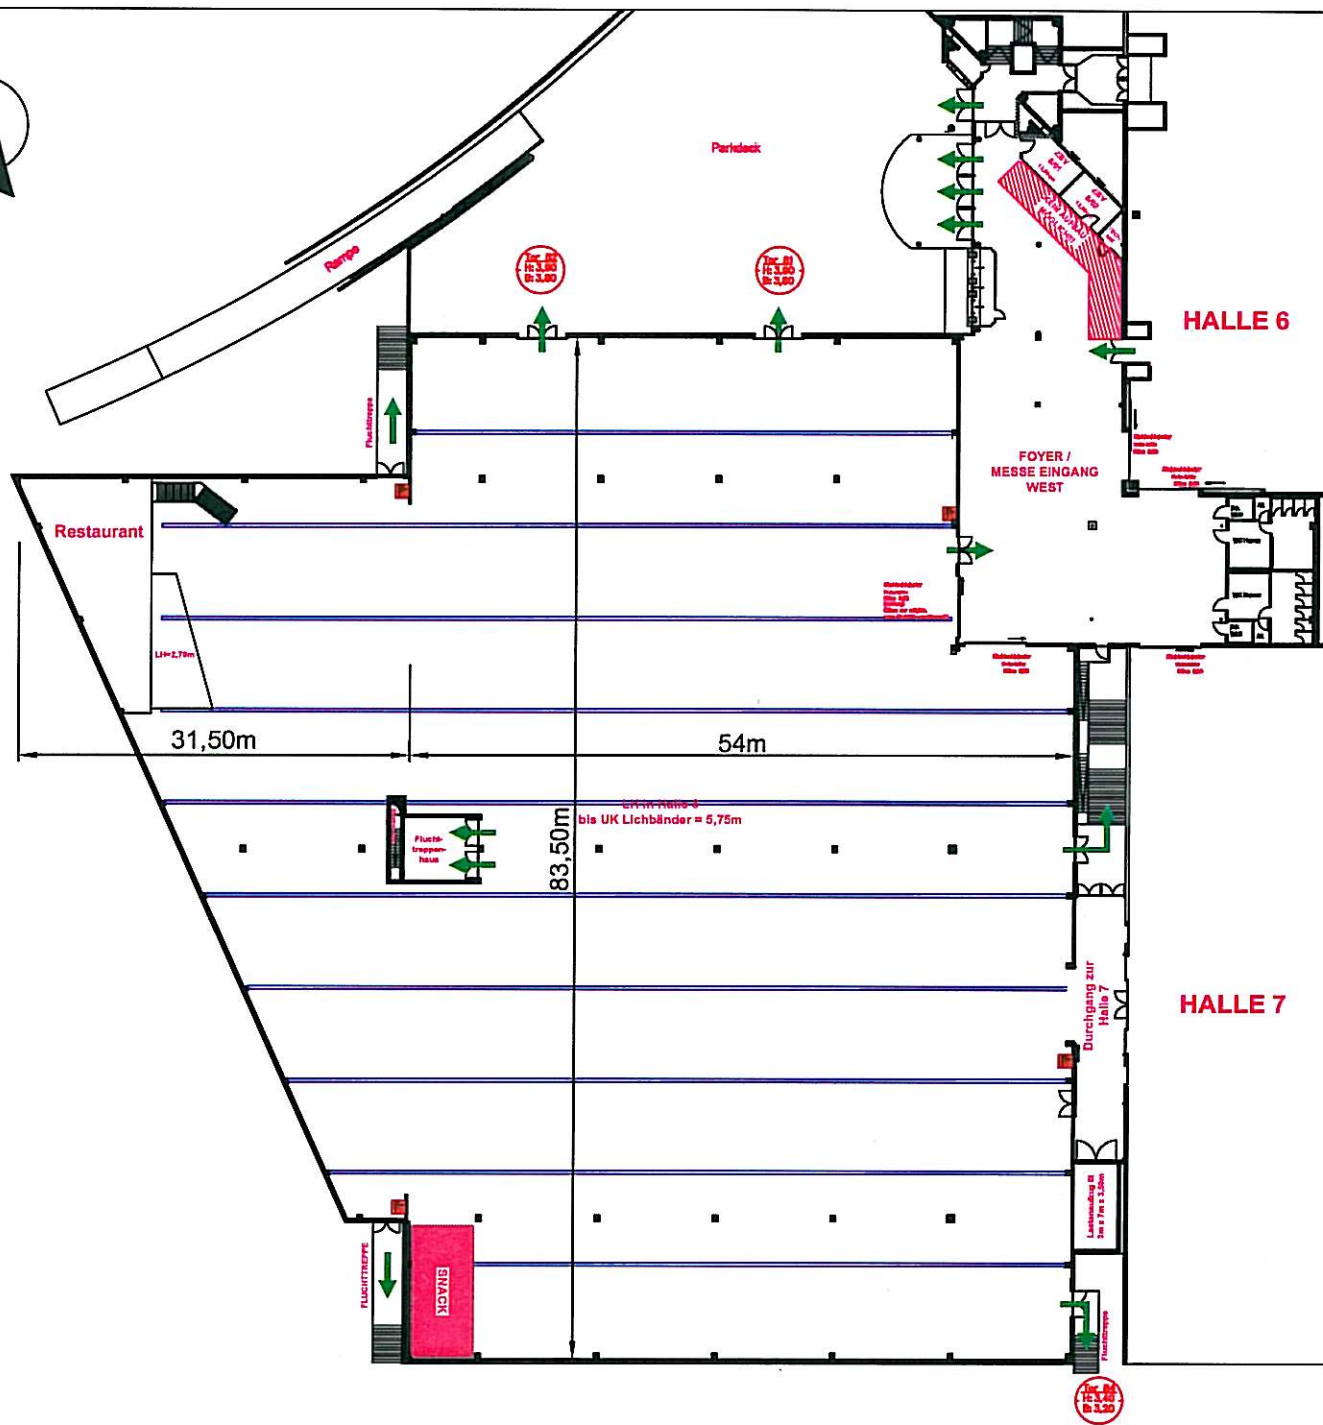

<b>Projekt</b> Halle 8 Grundriss Erdgeschoß	
<b>Datum</b> 13.12.1997	<b>Zuletzt bearb. am</b> 16.09.09
<b>Maßstab</b> s. Maße in Zeichnung	<b>Format</b> DIN A4
<b>Dateireferenznummer</b> nph8101.dwg	
Für diese(n) Zeichnung/Entwurf behalten wir uns alle Rechte lt. BGB vor. Eine Weiterverwendung oder Vervielfältigung bedarf einer ausdrücklichen Zustimmung der Westfalenhallen Dortmund GmbH.	
Alle Maße/Angaben sind vor Ausführung mit der Bauleitung bzw. dem zuständigen Statiker vor Ort abzustimmen.	
 Westfalenhallen Dortmund GmbH Strobelallee 45 - 44 139 Dortmund www.westfalenhallen.de Tel: 0 231 / 1204-0 Fax: 0 231 / 1204-444 info@westfalenhallen.de	