


# Anlage 3

— = Versorgungs-  
kanäle im  
Innenraum

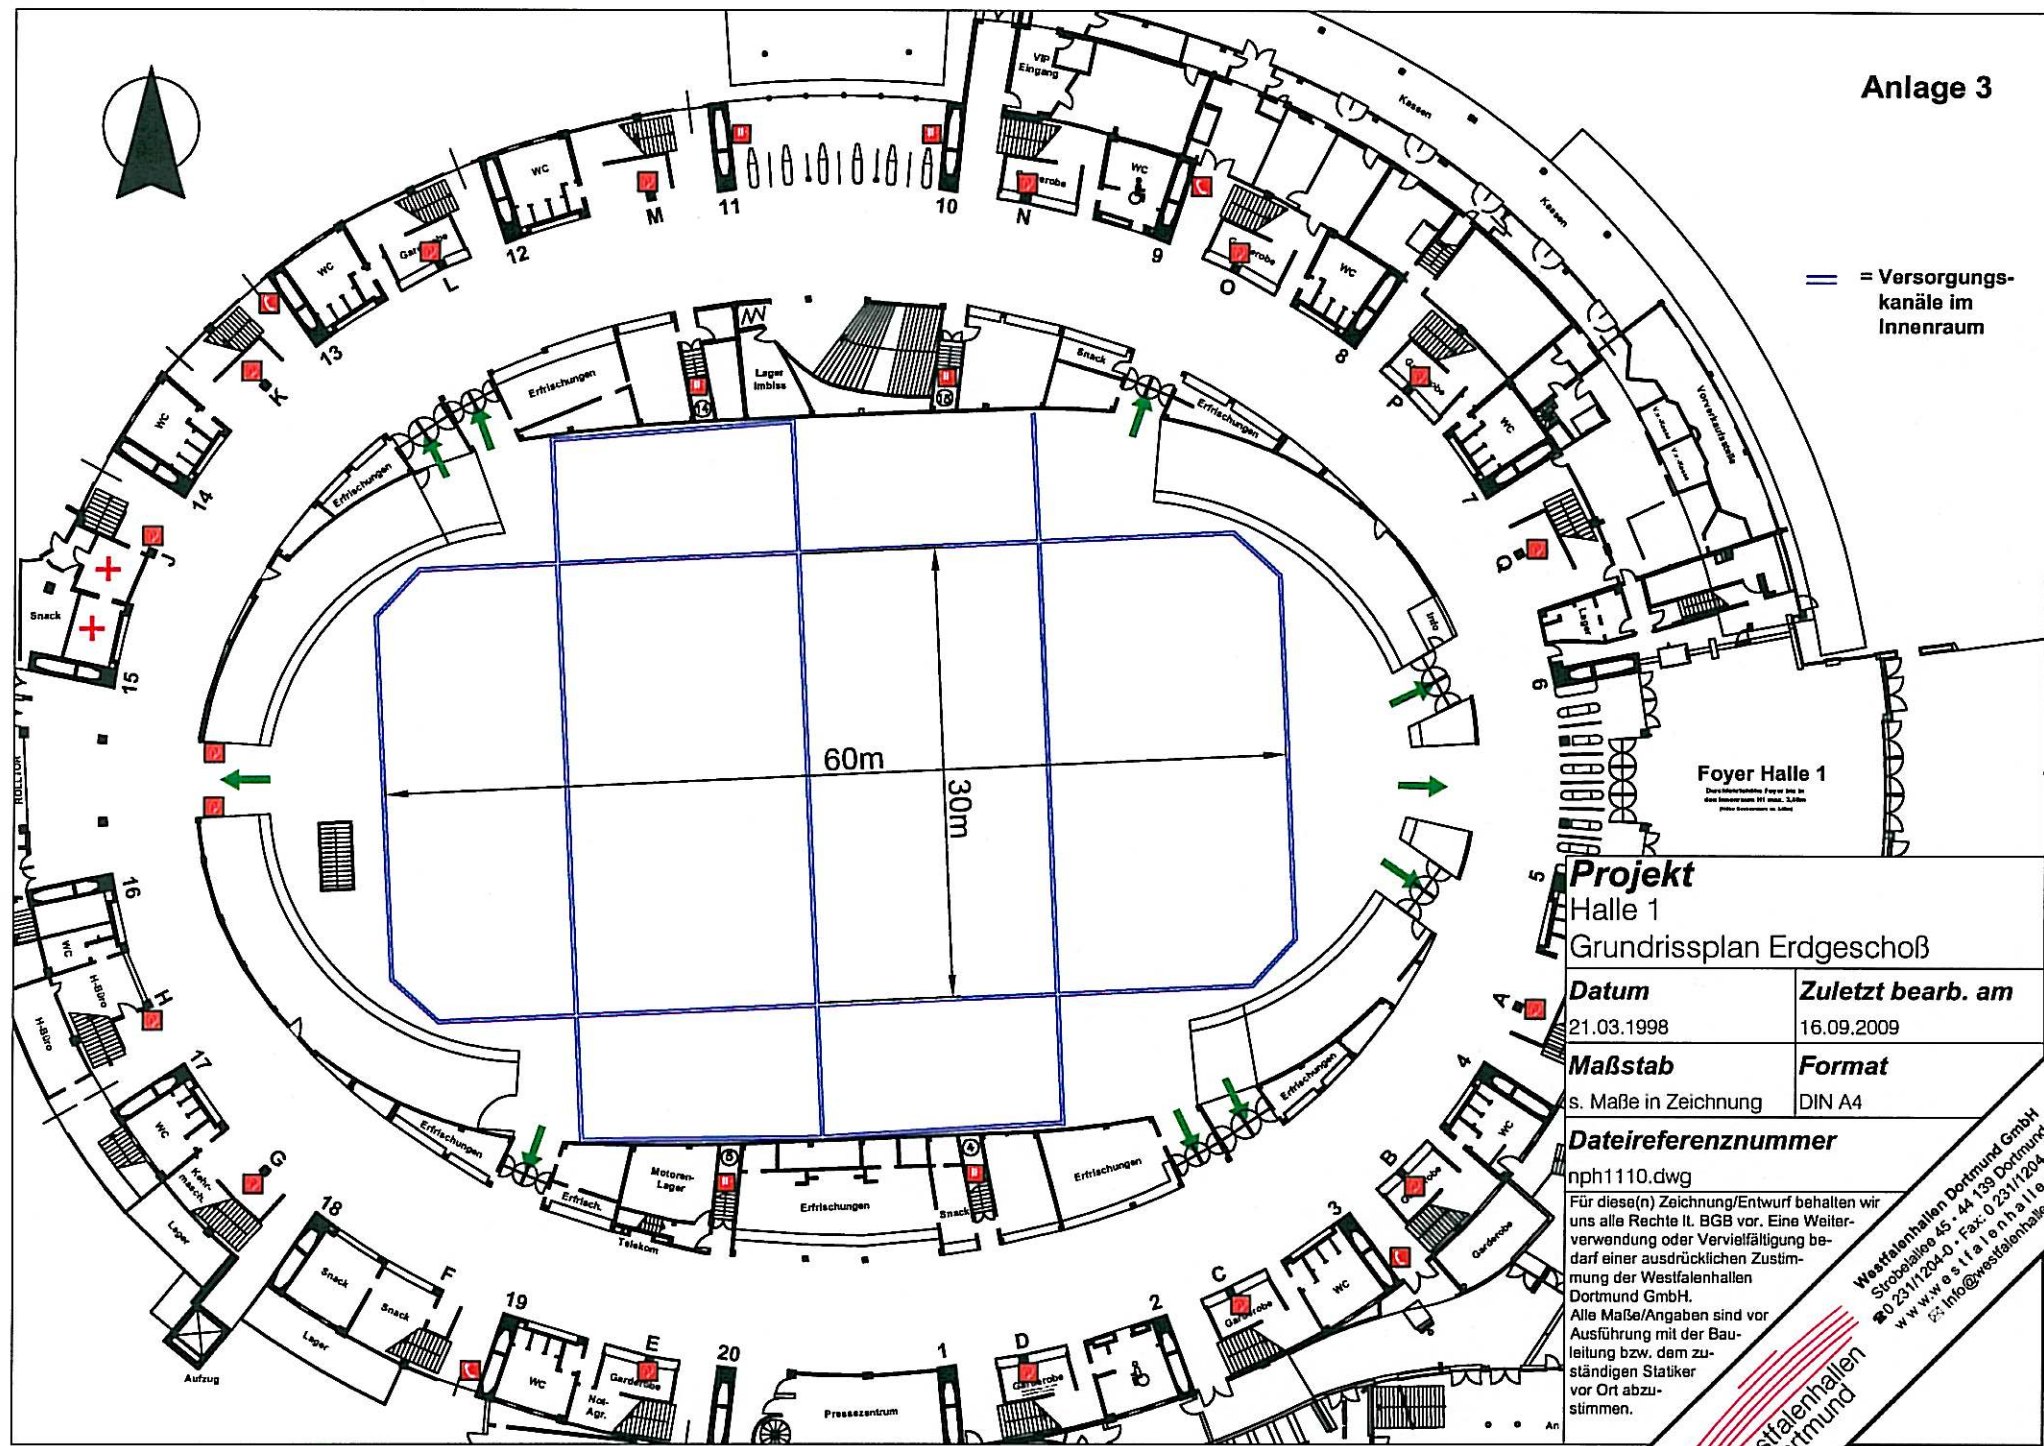

## Projekt Halle 1 Grundrissplan Erdgeschoß

<b>Datum</b> 21.03.1998	<b>Zuletzt bearb. am</b> 16.09.2009
<b>Maßstab</b> s. Maße in Zeichnung	<b>Format</b> DIN A4
<b>Dateireferenznummer</b> nph1110.dwg	

Für diese(n) Zeichnung/Entwurf behalten wir uns alle Rechte lt. BGB vor. Eine Weiterverwendung oder Vervielfältigung bedarf einer ausdrücklichen Zustimmung der Westfalenhallen Dortmund GmbH. Alle Maße/Angaben sind vor Ausführung mit der Bauleitung bzw. dem zuständigen Statiker vor Ort abzustimmen.

**Westfalenhallen Dortmund**  
Stöckelallee 45 · 44139 Dortmund  
www.westfalenhallen.de  
Info@westfalenhallen.de