


MATERIALBEDARF
 => 92 Tische 2,10m x 0,60m (Holz)
 => 46 Tische 1,40m x 0,60m (Holz)

Bühne
 21m Breit x 10m Tief
 Höhe: 1,33m

Tanzfläche
 ca. 140qm

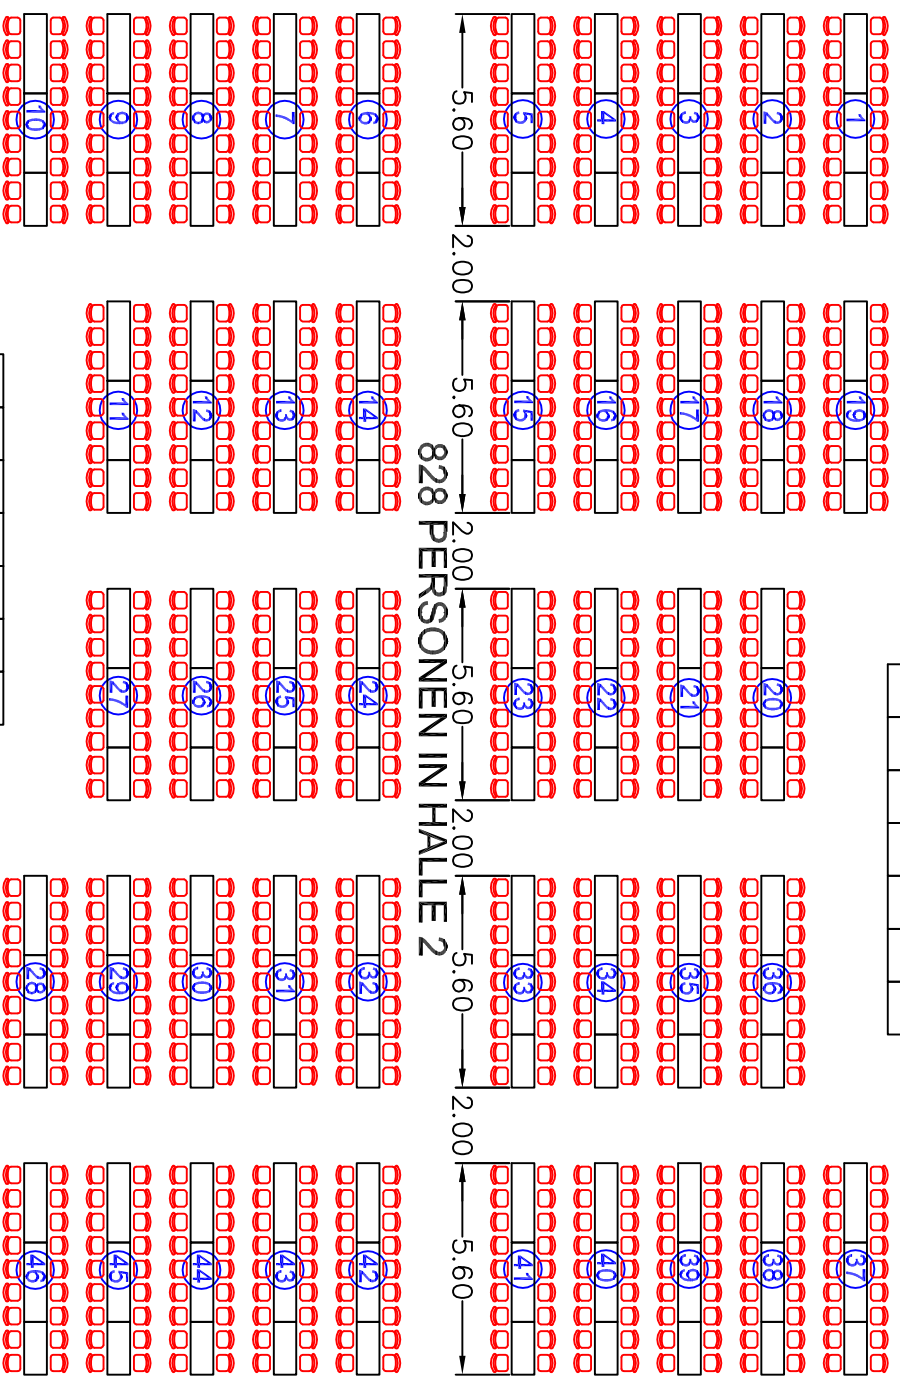

828 PERSONEN IN HALLE 2

Buffett

Buffett

Kasse

Kasse

FOYER

Toiletten
 Garderoben
 Halle 2U

Projekt
 max. Abiball am 28.06.13
 in Halle 2

Datum 06.03.13 **Zuletzt bearb. am** 15.04.13

Maßstab 1/200 **Format** DIN A3

Datereferenznummer
 abiball-28_06_13_h2.dwg

Für diese(n) Zeichnung/Entwurf beraten wir uns alle Rechte lt. BGB vor. Eine Weiterverwendung oder Vervielfältigung bedarf einer ausdrücklichen Zustimmung der Westfalenhallen Dortmund GmbH. Alle Maße/Angaben sind vor Ausführung mit der Bauleitung bzw. dem zuständigen Statiker vor Ort abzustimmen.

Westfalenhallen Dortmund GmbH
 Spitzplattsee 15 44 139 Dortmund
 ☎ 0 231/224-0 • Fax 0 231/224-444
 www.westfalenhallen.de
 info@westfalenhallen.de