Anlage 15

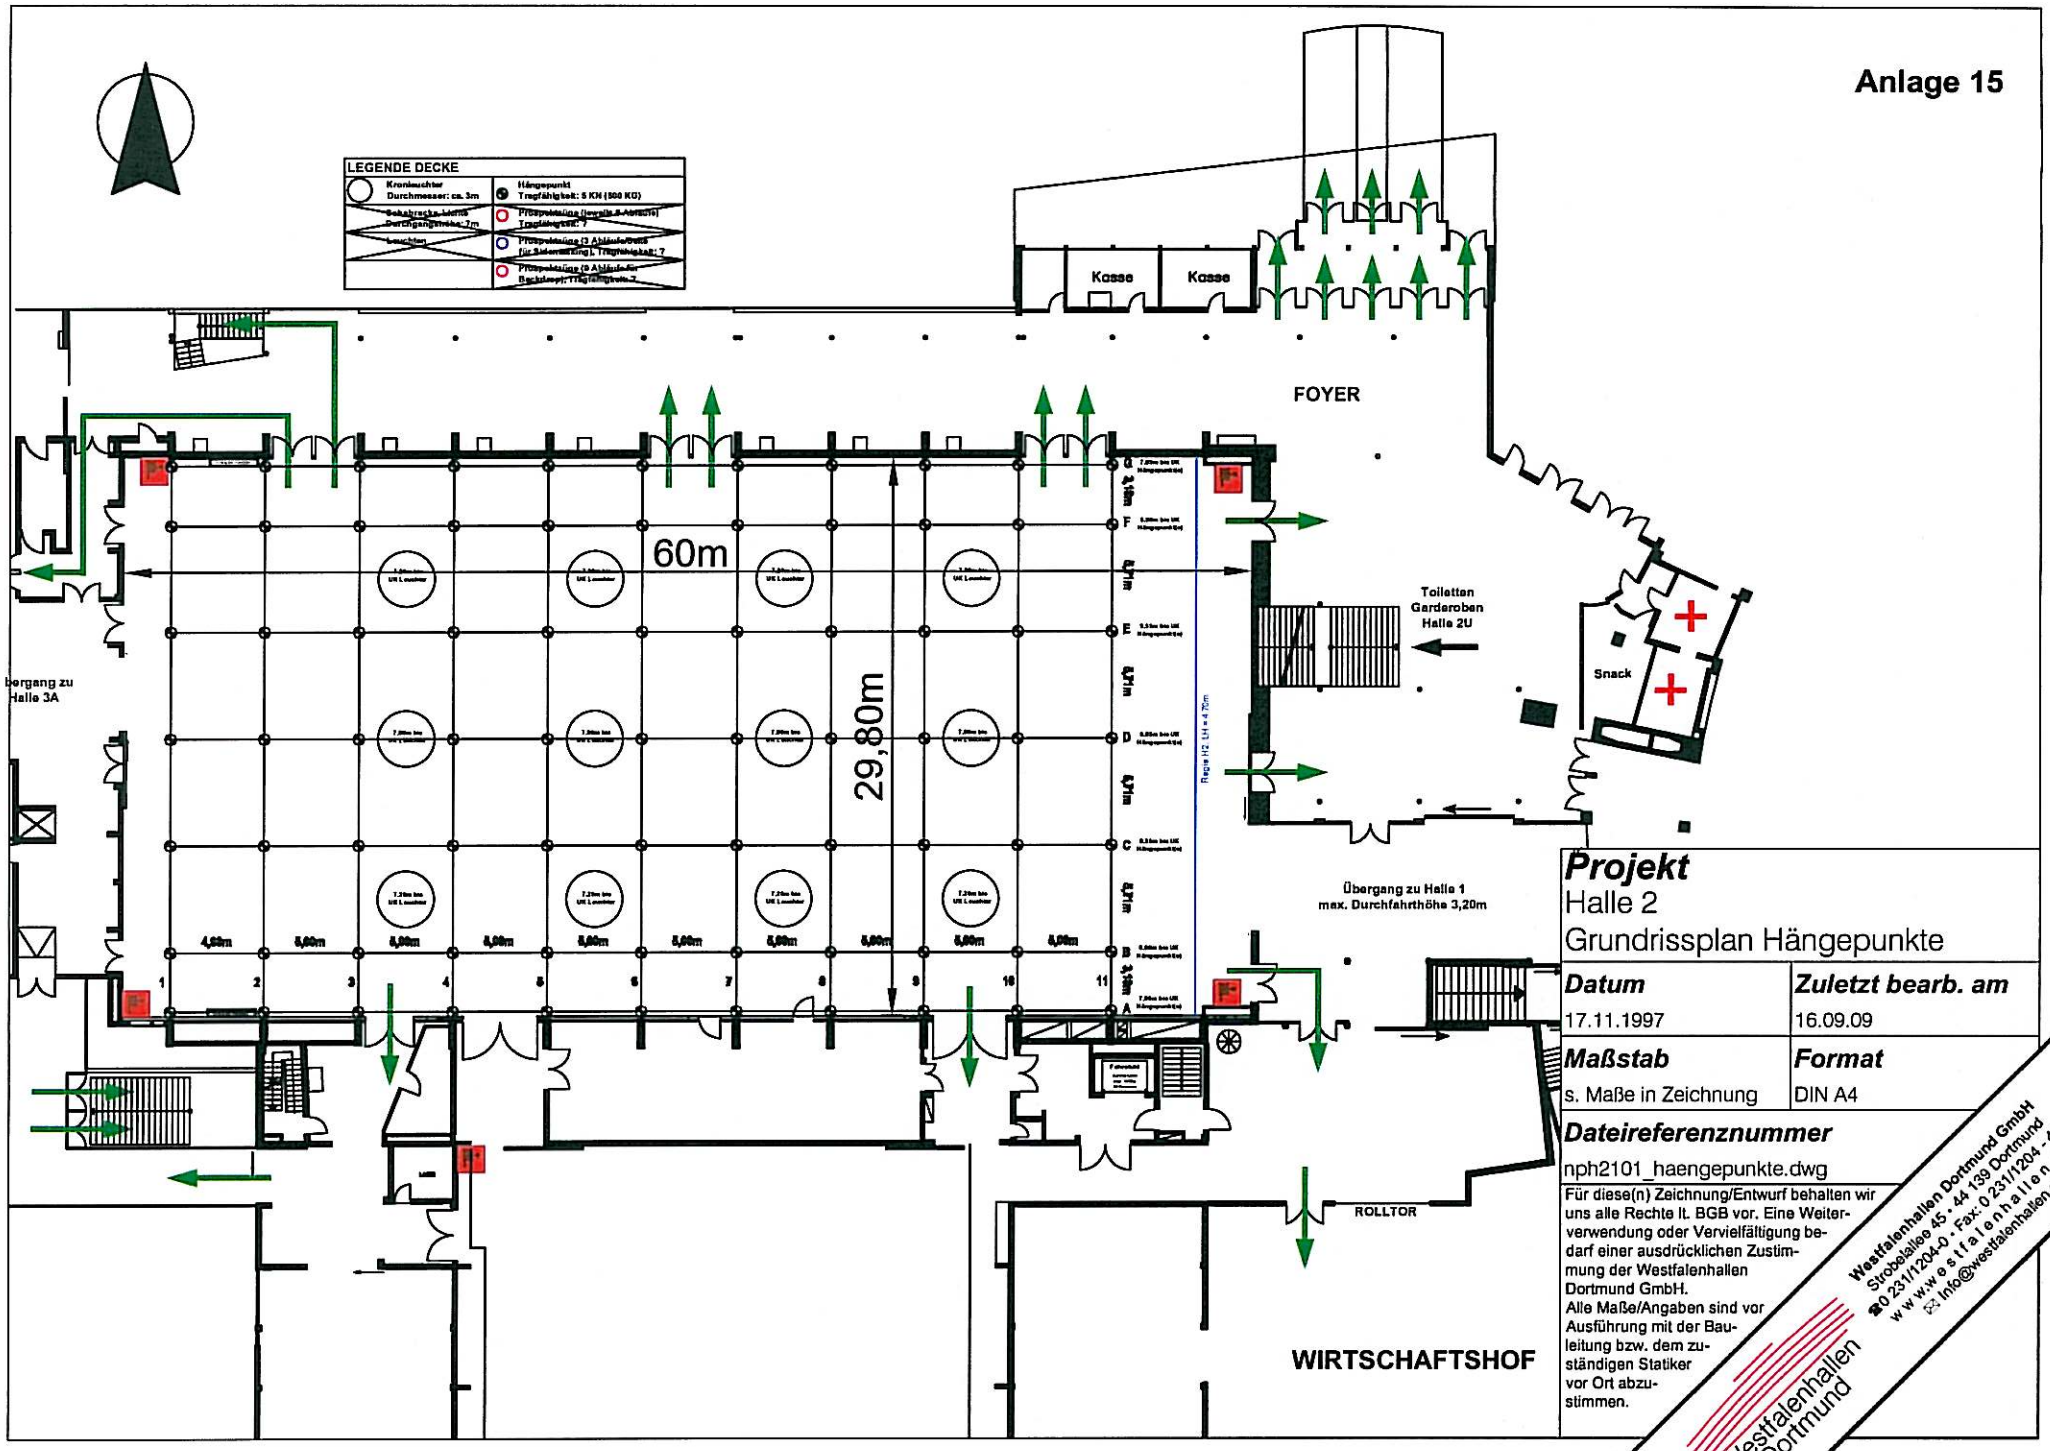

Projekt
Halle 2
Grundrissplan Hängepunkte

Datum	Zuletzt bearb. am
17.11.1997	16.09.09
Maßstab	**Format**
s. Maße in Zeichnung	DIN A4

Dateireferenznummer
nph2101_haengepunkte.dwg

Für diese(n) Zeichnung/Entwurf behalten wir uns alle Rechte lt. BGB vor. Eine Weiterverwendung oder Vervielfältigung bedarf einer ausdrücklichen Zustimmung der Westfalenhallen Dortmund GmbH.
Alle Maße/Angaben sind vor Ausführung mit der Bauleitung bzw. dem zuständigen Statiker vor Ort abzustimmen.

Westfalenhallen Dortmund GmbH
Strobelallee 45 · 44 139 Dortmund
☎ 0 231/1204-0 · Fax: 0 231/1204 - 444
www.westfalenhallen.de
✉ info@westfalenhallen.de

Westfalenhallen Dortmund